


渋谷駅街区土地区画整理事業に伴う
渋谷駅東口基盤整備工事

平成26年6月度月間予定工程表

平面図

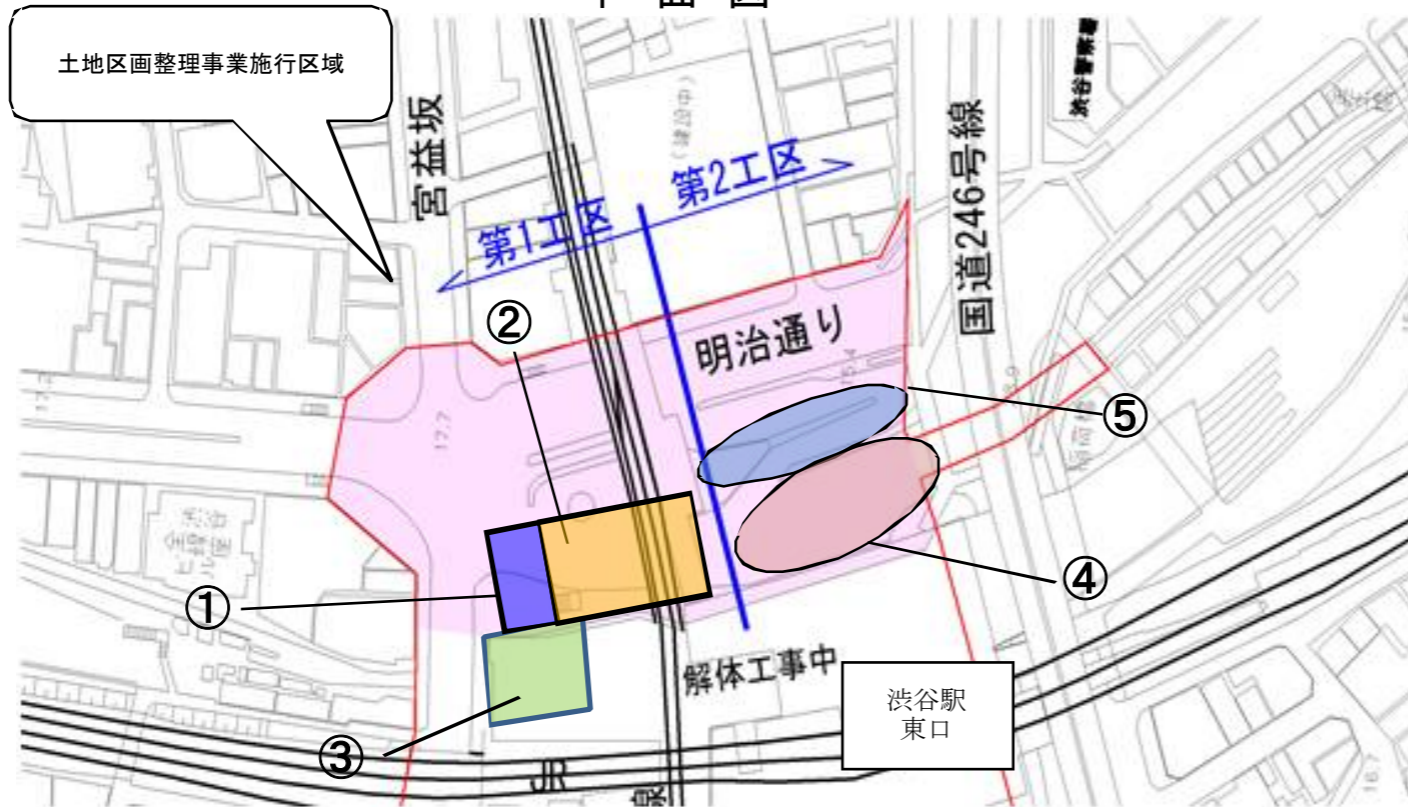

施工者

1工区
東急・清水・鹿島建設共同企業体
渋谷駅東口基盤整備工事事務所

2工区
大成・鉄建建設共同企業体
渋谷駅基盤整備作業所

工区	番号	工種	6月						備考
			1	5	10	15	20	25	
1 工 区	①	東口地下広場工： 躯体構築工事	①						路下で地下広場を構築する工事です 以降継続
	②	掘削・土留支保工	②						路面覆工の下を掘削していきます 以降継続
	③	渋谷川移設： 構造物撤去工、土留杭工、路面覆工、仮護岸設置工	③						旧東急百貨店東横店東1号館跡地で、渋谷川を移設する工事です 以降継続
2 工 区	④	渋谷川移設： 構造物撤去工、躯体構築工	④						バスロータリーの路下を流れる渋谷川を移設する工事です 以降継続
	⑤	清流復活管移設： 掘削、土留支保工、埋戻し工、管撤去工	⑤						深さ20mに埋設されている清流復活管（下水送水管）を移設する工事です 以降継続