


渋谷駅街区土地区画整理事業に伴う
渋谷駅東口基盤整備工事

平成28年2月度月間予定工程表

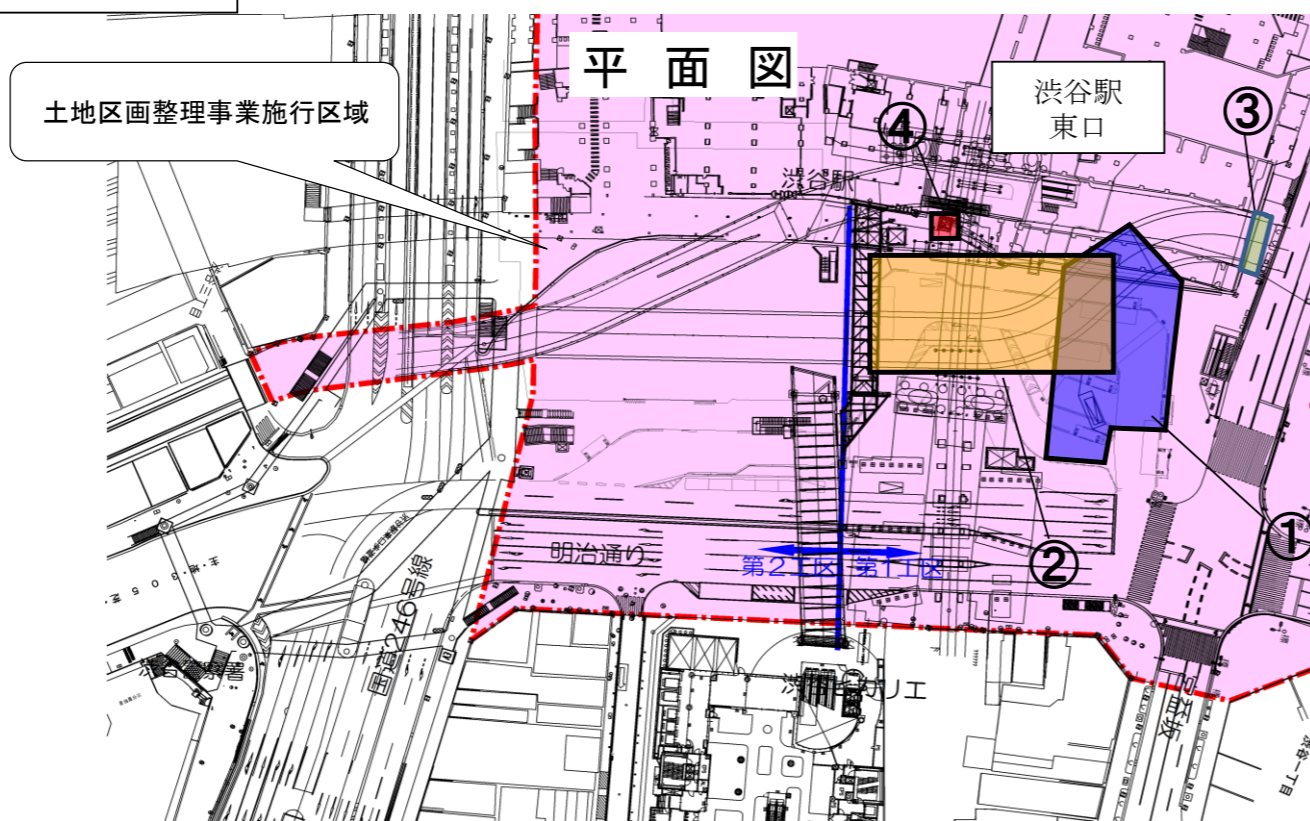

施工者

1工区


東急・清水・鹿島建設共同企業体
渋谷駅東口基盤整備工事事務所

2工区

大成・鉄建建設共同企業体
渋谷駅基盤整備作業所

| 工区 | 番号 | 工種 | 2月 | | | | | | | 備考 |
|-----|----|--------------------|-------------------|---|----|----|----|----|----|---|
| | | | 1 | 5 | 10 | 15 | 20 | 25 | 29 | |
| 1工区 | ① | 東口地下広場工： 躯体構築工事 | 躯体構築工事 ① | | | | | | | 路下で地下広場を構築する工事です 以降継続 |
| | ② | 地下貯留槽： 躯体構築工事 | 躯体構築工事 ② | | | | | | | 路下で地下貯留槽を構築する工事です 以降継続 |
| | ③ | 渋谷川移設： 躯体構築工事 | 既設護岸改修工事 ③ | | | | | | | 渋谷川上流部で既設の護岸を改修する工事です。 以降継続 |
| | ④ | 既設エレベーター 撤去工事 | 既設エレベーター撤去工事 ④ | | | | | | | 地上と2階を結ぶ仮設のエレベーターを 開業後に既設のエレベーターを撤去して いく工事です。 |
| 2工区 | | | 工事完了 | | | | | | | |

平成28年2月度月間予定工程表

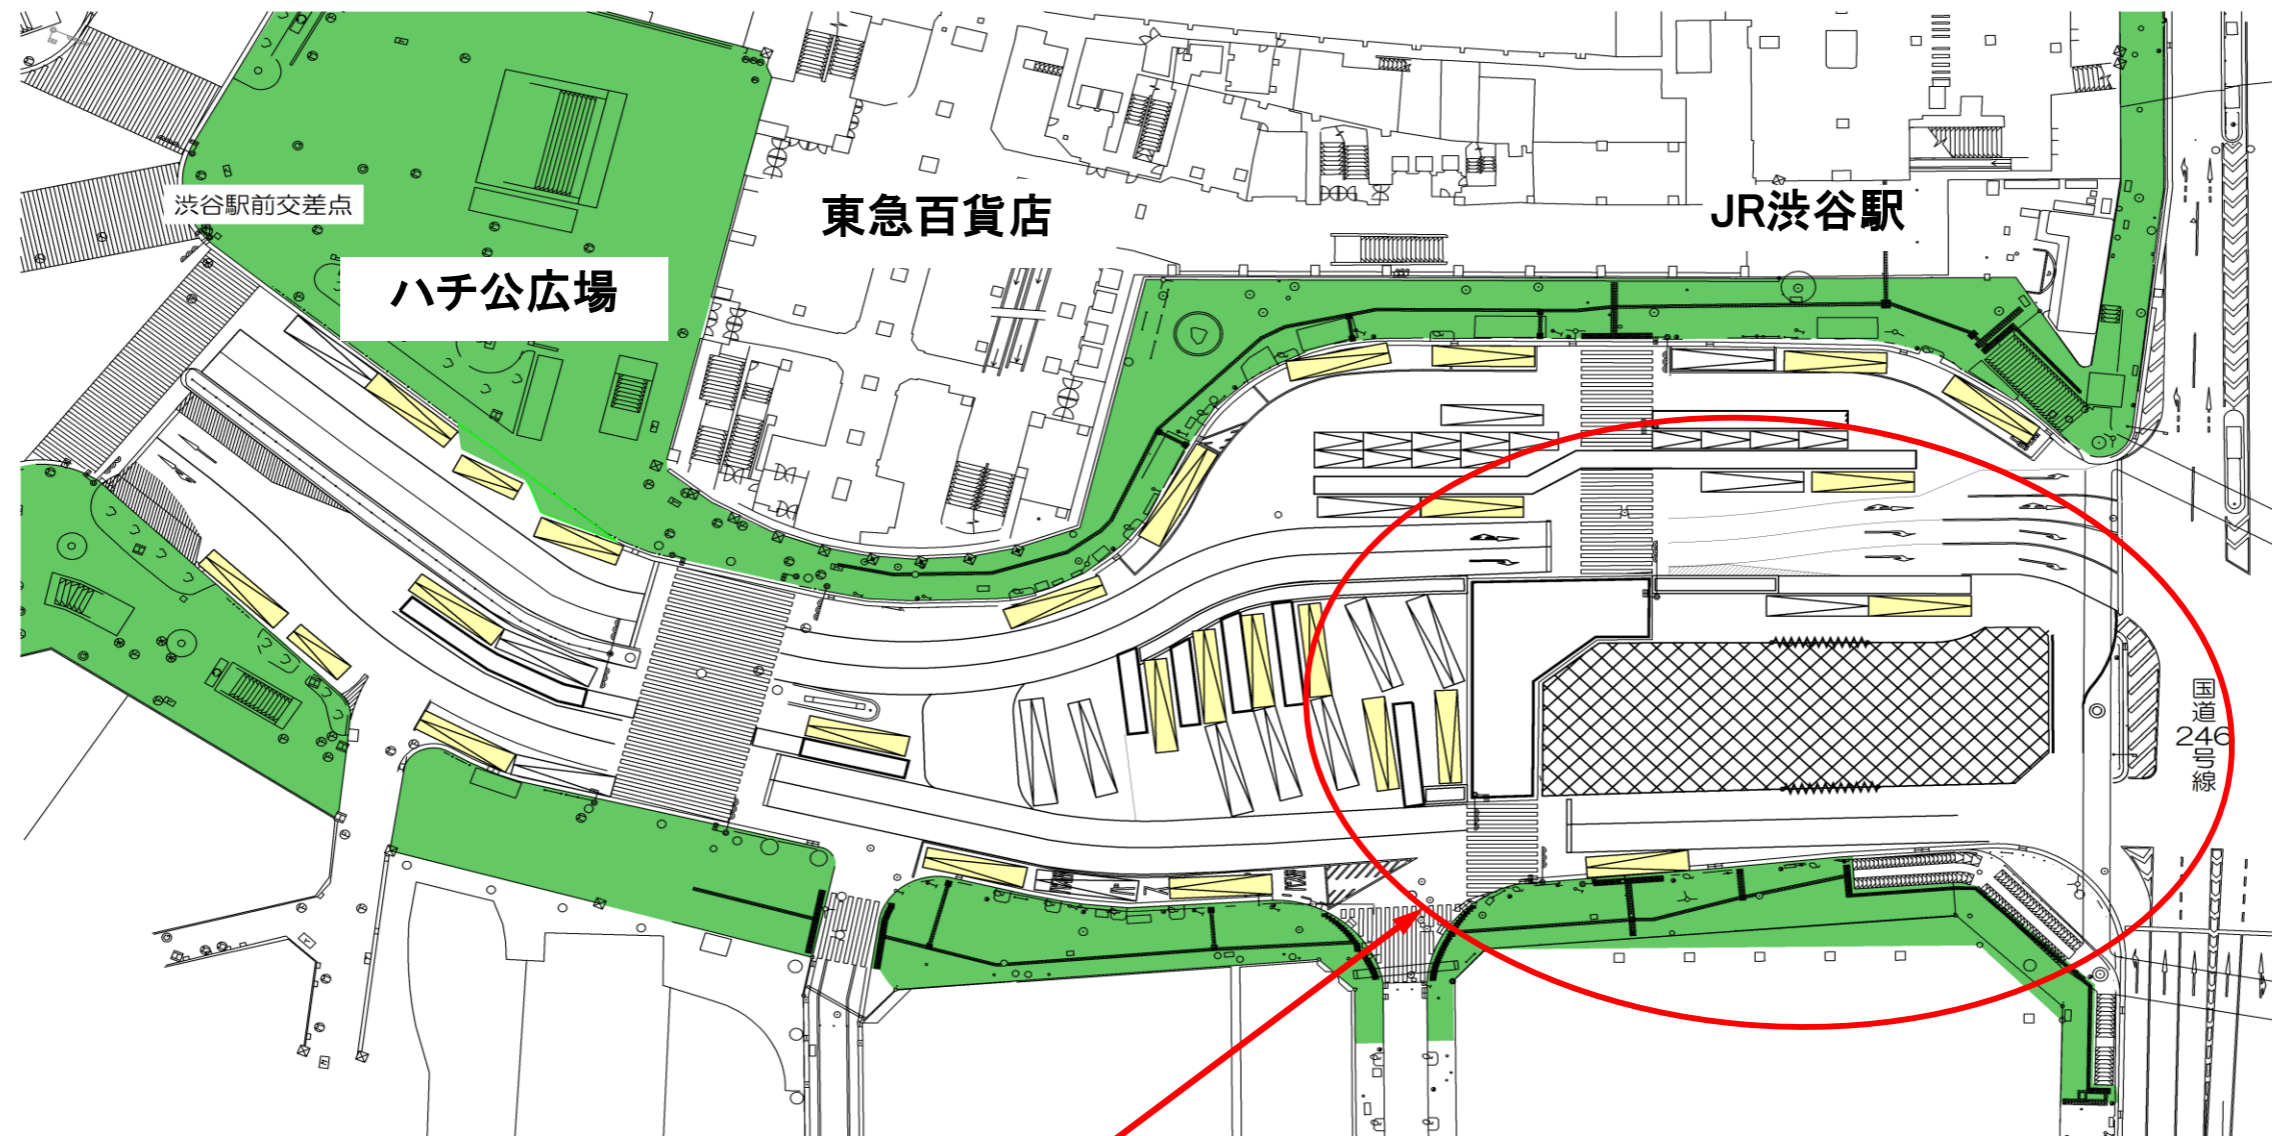

施工者
大成・東急建設共同企業体
渋谷駅西口整備工事作業所

| 番号 | 工種 | 2月 | | | | | | | 備考 |
|----|---------|--------------|---|----|----|----|----|----|------------------------------|
| | | 1 | 5 | 10 | 15 | 20 | 25 | 29 | |
| ① | 土留め壁準備工 | 仮覆工板設置他 | | | | | | | 土留め壁工事に先行して、仮覆工板の設置等を行う工事です。 |
| | 土留め壁工 | プラント設置 土留め壁工 | | | | | | | |