


渋谷駅街区土地区画整理事業に伴う
渋谷駅東口基盤整備工事

平成28年6月度月間予定工程表

施工者


平面図

土地区画整理事業施行区域

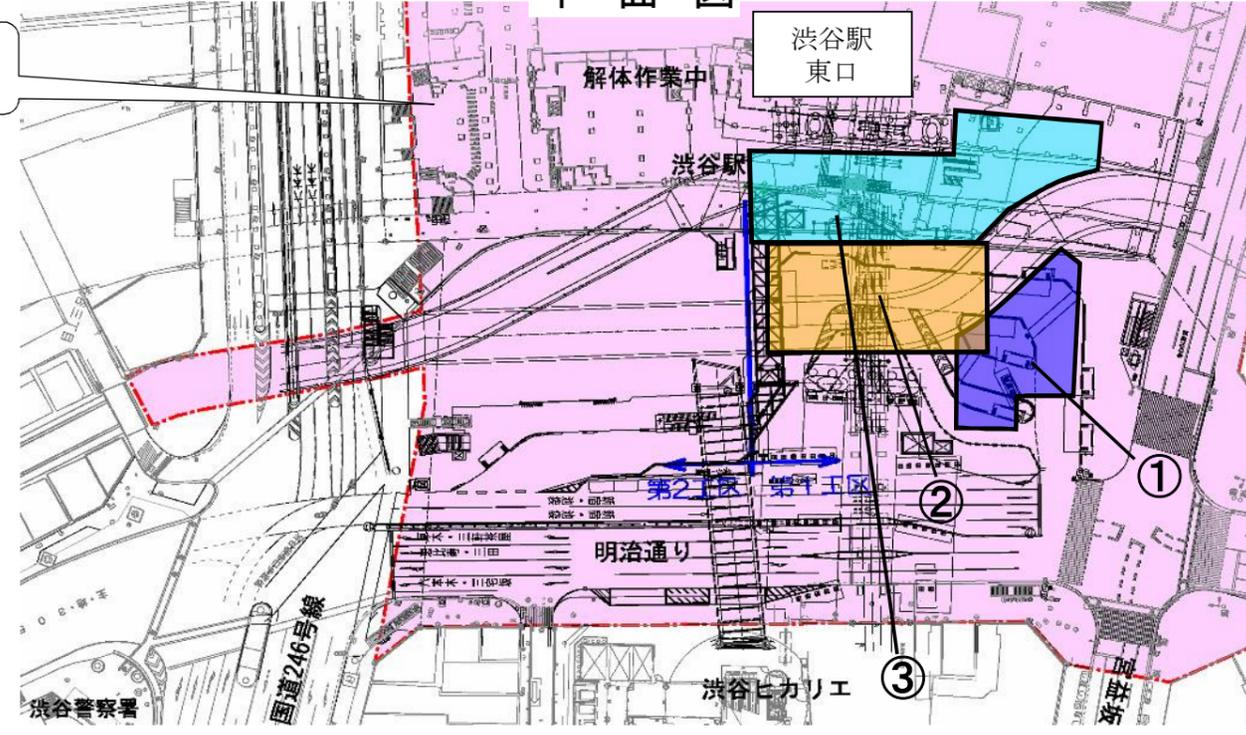

1工区
東急・清水・鹿島建設共同企業体
渋谷駅東口基盤整備工事事務所

工区	番号	工種	6月							備考
			1	5	10	15	20	25	31	
1工区	①	東口地下広場工： 躯体構築工事	①							路下で地下広場を構築する工事です 以降継続
	②	地下貯留槽： 躯体構築工事	②							路下で地下貯留槽を構築する工事です 以降継続
	③	準備工事～ 中間杭工事	③							百貨店東口1～3号館跡地で、地下広場を構築するための準備工事～中間杭工事を行っています。 以降継続

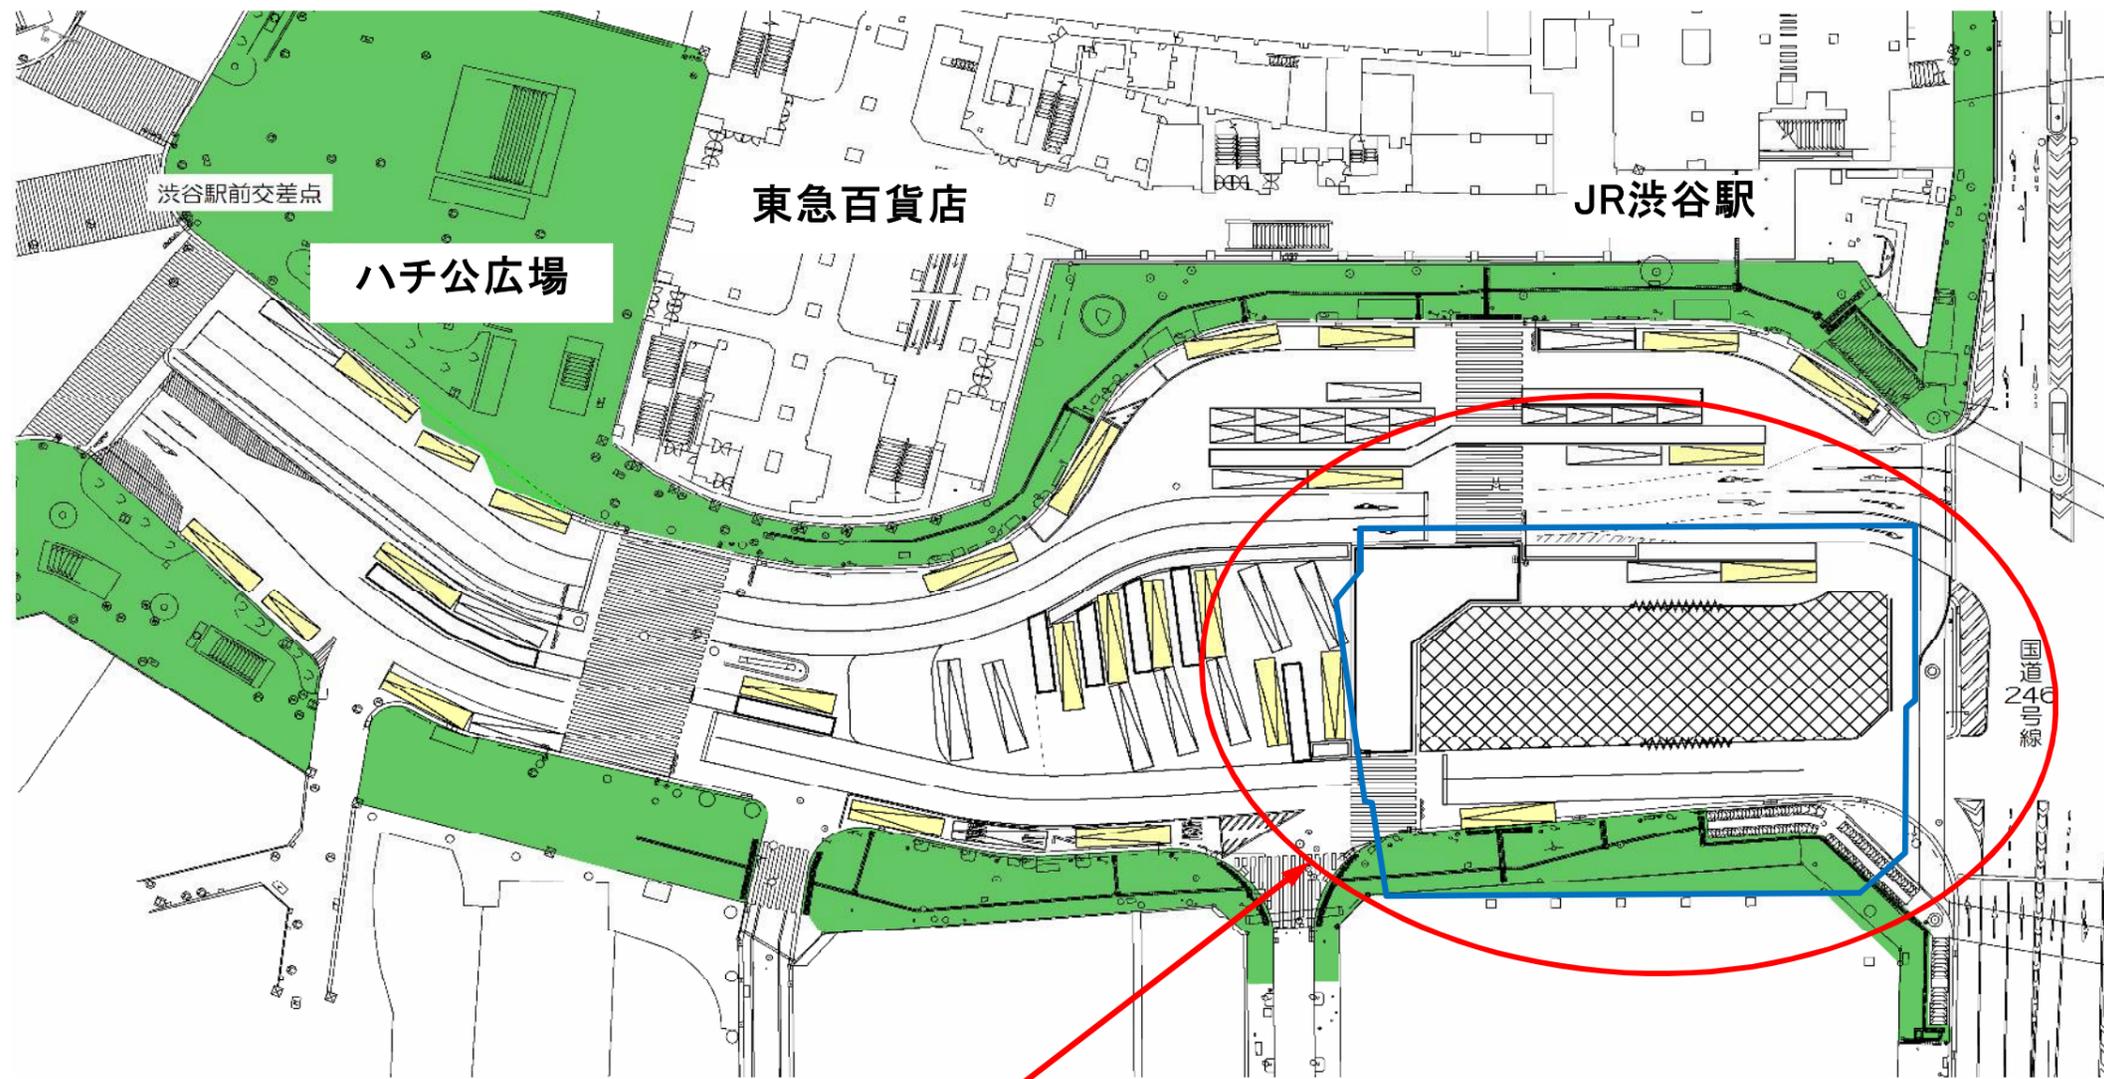

凡例

—新設地下施設—
 B1F: タクシープール
 B2F: 地下車路

施工者
 大成・東急建設共同企業体
 渋谷駅西口整備工事作業所

番号	工種	6月						備考
		1	5	10	15	20	25	
①	土留め壁工	土留め壁工						地下施設外周に土留め壁を構築する 工事です。