


渋谷駅街区土地区画整理事業に伴う
渋谷駅東口基盤整備工事

平成28年8月度月間予定工程表

施工者

平面図


土地区画整理事業施行区域

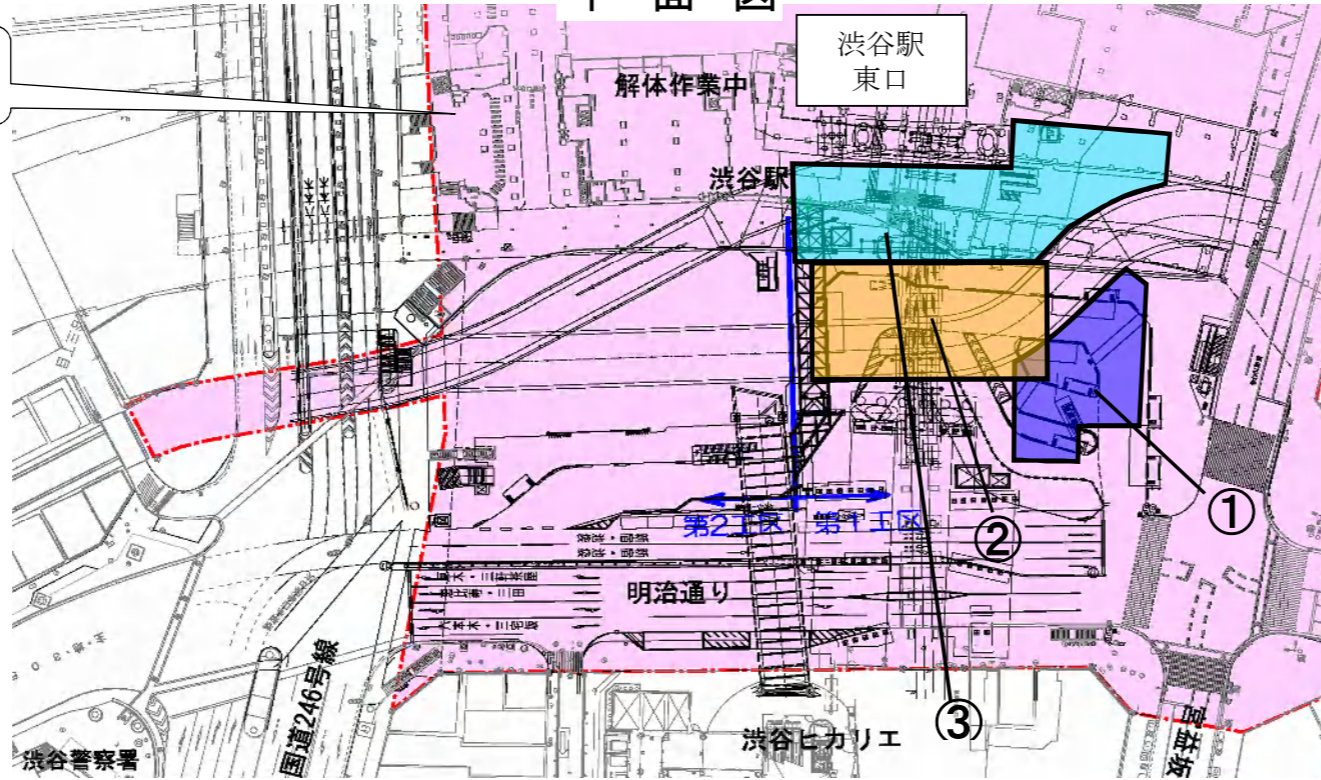

1工区

東急・清水・鹿島建設共同企業体
渋谷駅東口基盤整備工事事務所

| 工区 | 番号 | 工種 | 8月 | | | | | | | 備考 |
|-----|----|--------------------|---------------|---|----|----|----|----|----|------------------------------------------------------|
| | | | 1 | 5 | 10 | 15 | 20 | 25 | 31 | |
| 1工区 | ① | 東口地下広場工： 躯体構築工事 | 躯体構築工事 ① | | | | | | | 路下で地下広場を構築する工事です 以降継続 |
| | ② | 地下貯留槽： 躯体構築工事 | 躯体構築工事 ② | | | | | | | 路下で地下貯留槽を構築する工事です 以降継続 |
| | ③ | 準備工事～ 中間杭工事 | 地下躯体撤去工事 ③ | | | | | | | 百貨店東口1～3号館跡地で、地下広場を構築するための準備工事～中間杭工事を行っています。 以降継続 |

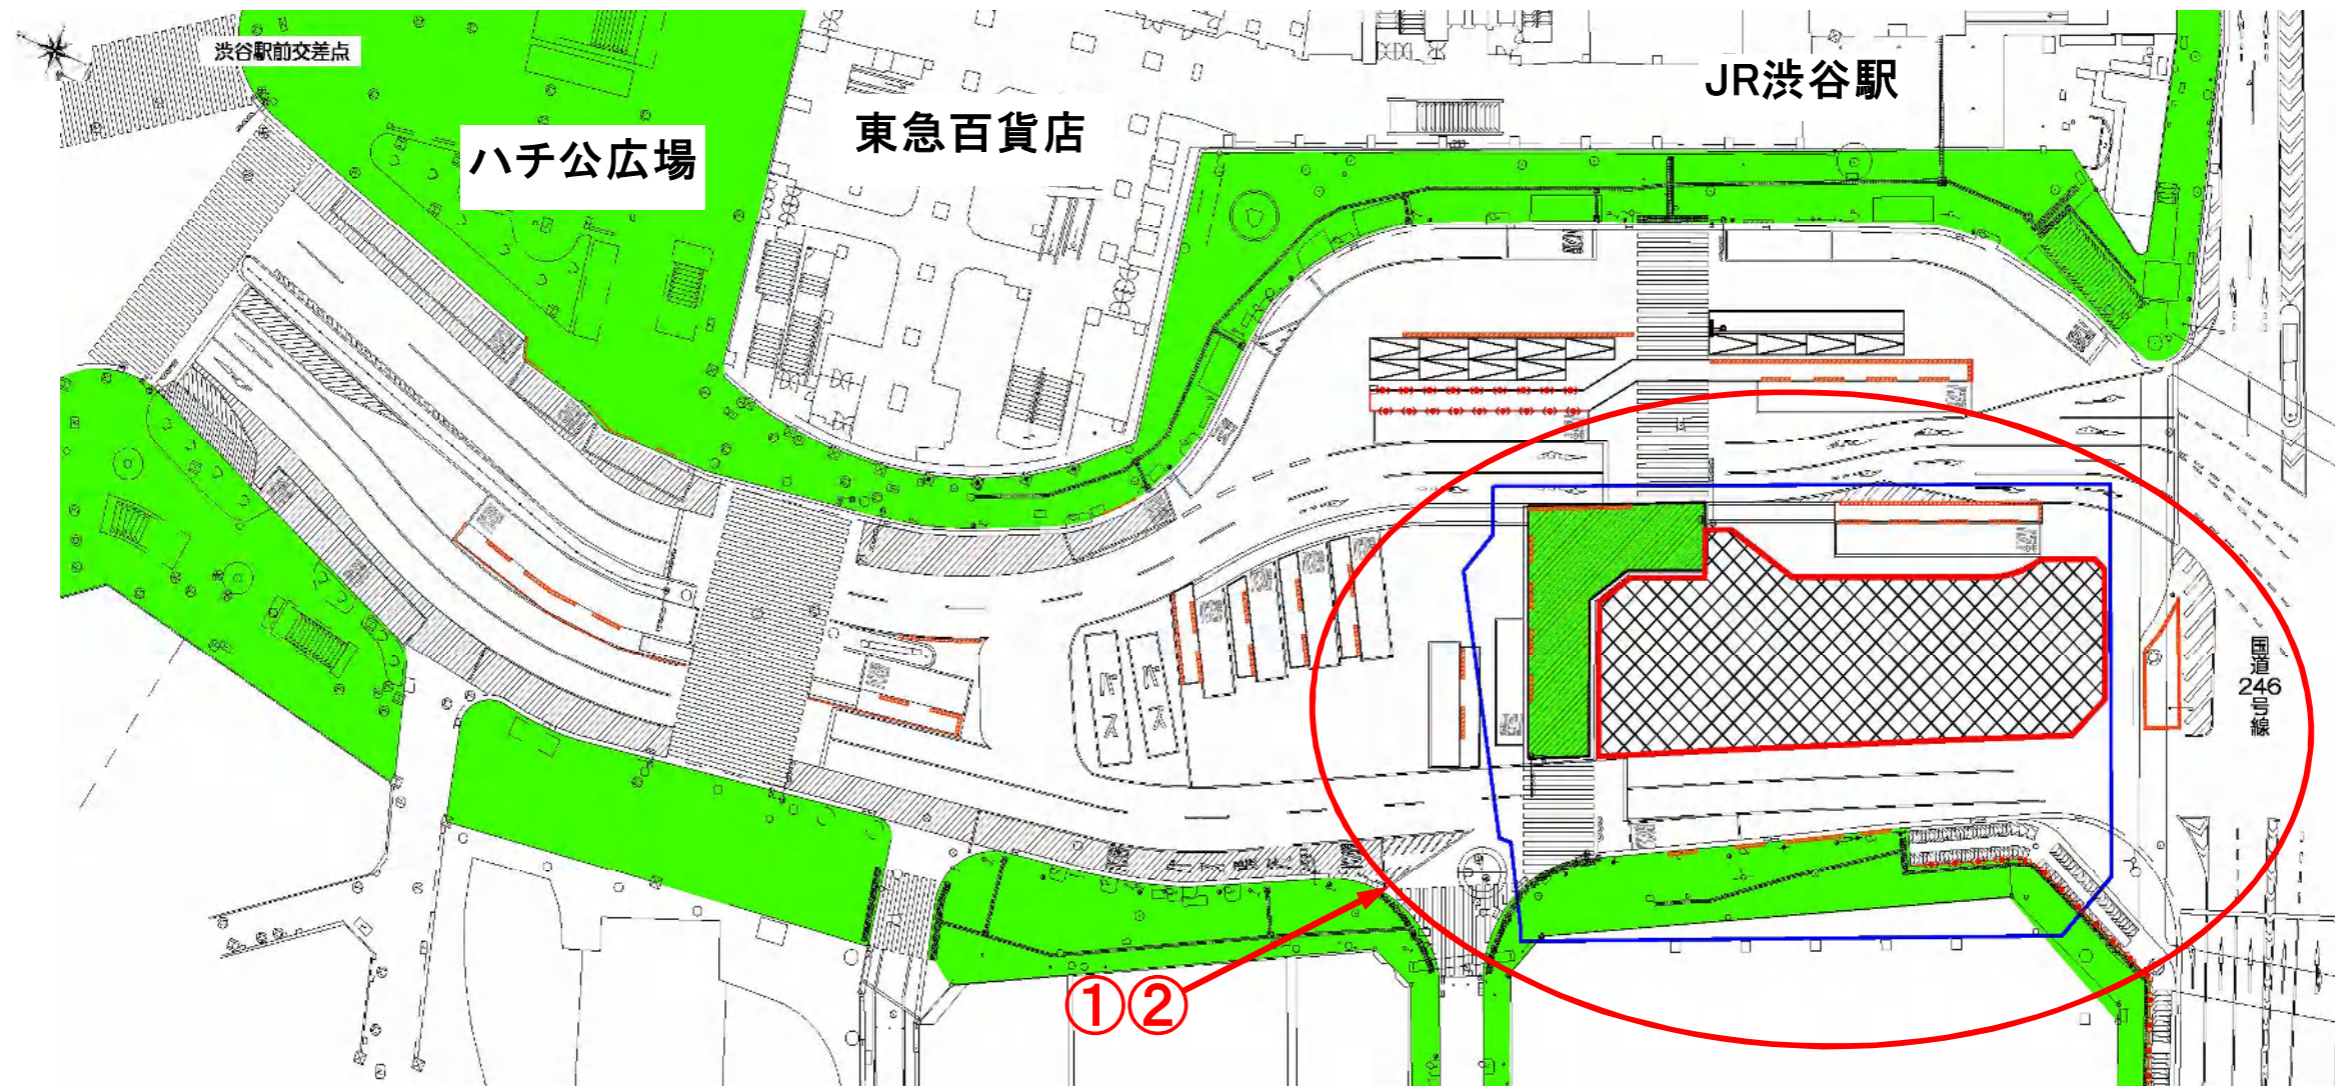

凡例

—新設地下施設—
 B1F: タクシープール
 B2F: 地下車路

施工者
 大成・東急建設共同企業体
 渋谷駅西口整備工事作業所

| 番号 | 工種 | 8月 | | | | | | 備考 |
|----|-------|-----------------------------------------------|---|----|----|----|----|--------------------------|
| | | 1 | 5 | 10 | 15 | 20 | 25 | |
| ① | 土留め壁工 | [Blue bar indicating work from day 1 to 30] | | | | | | 地下施設外周に土留め壁を構築する工事です。 |
| ② | 路面覆工 | [Yellow bar indicating work from day 1 to 30] | | | | | | 道路を覆工板と呼ばれる鉄板に置き換える工事です。 |