


渋谷駅街区土地区画整理事業に伴う  
渋谷駅東口基盤整備工事

### 平成28年9月度月間予定工程表

施工者


#### 平面図

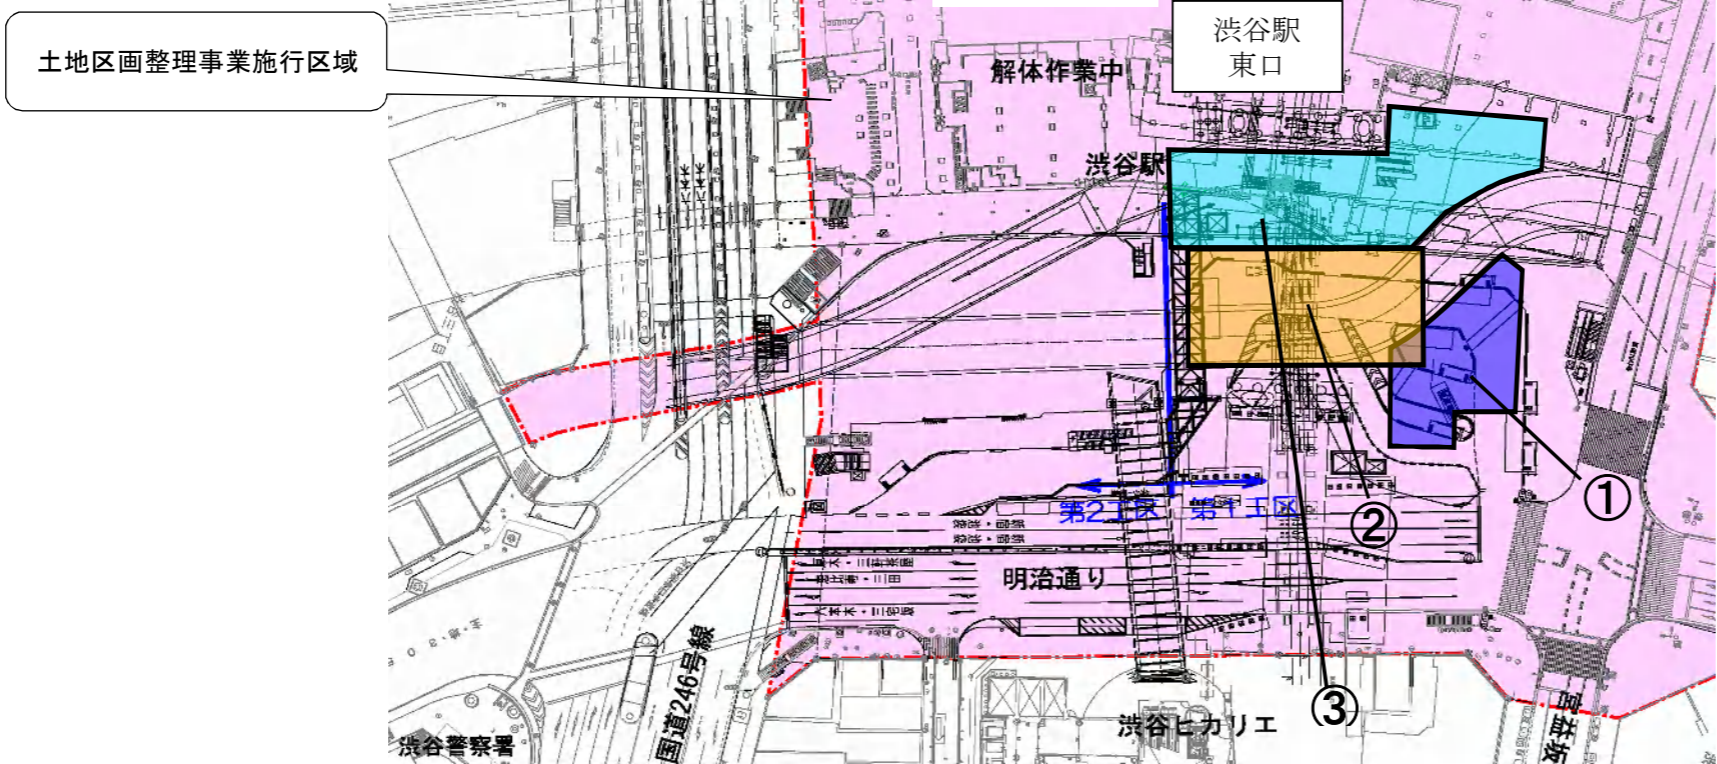


1工区

東急・清水・鹿島建設共同企業体  
渋谷駅東口基盤整備工事事務所

| 工区  | 番号 | 工種                  | 9月 |   |    |    |    |    |    | 備考   |
|-----|----|---------------------|----|---|----|----|----|----|----|--|
|     |    |                     | 1  | 5 | 10 | 15 | 20 | 25 | 30 |  |
| 1工区 | ①  | 東口地下広場工：<br>躯体構築工事  | ①  |   |    |    |    |    |    | 路下で地下広場を構築する工事です<br>以降継続                                       |
|     | ②  | 地下貯留槽：<br>躯体構築工事    | ②  |   |    |    |    |    |    | 路下で地下貯留槽を構築する工事です<br>以降継続                                      |
|     | ③  | 準備工事～<br>中間杭工事、路面覆工 | ③  |   |    |    |    |    |    | 百貨店東口1～3号館跡地で、地下広場を構築するための準備工事～中間杭、路面覆工を設置する工事を行っています。<br>以降継続 |

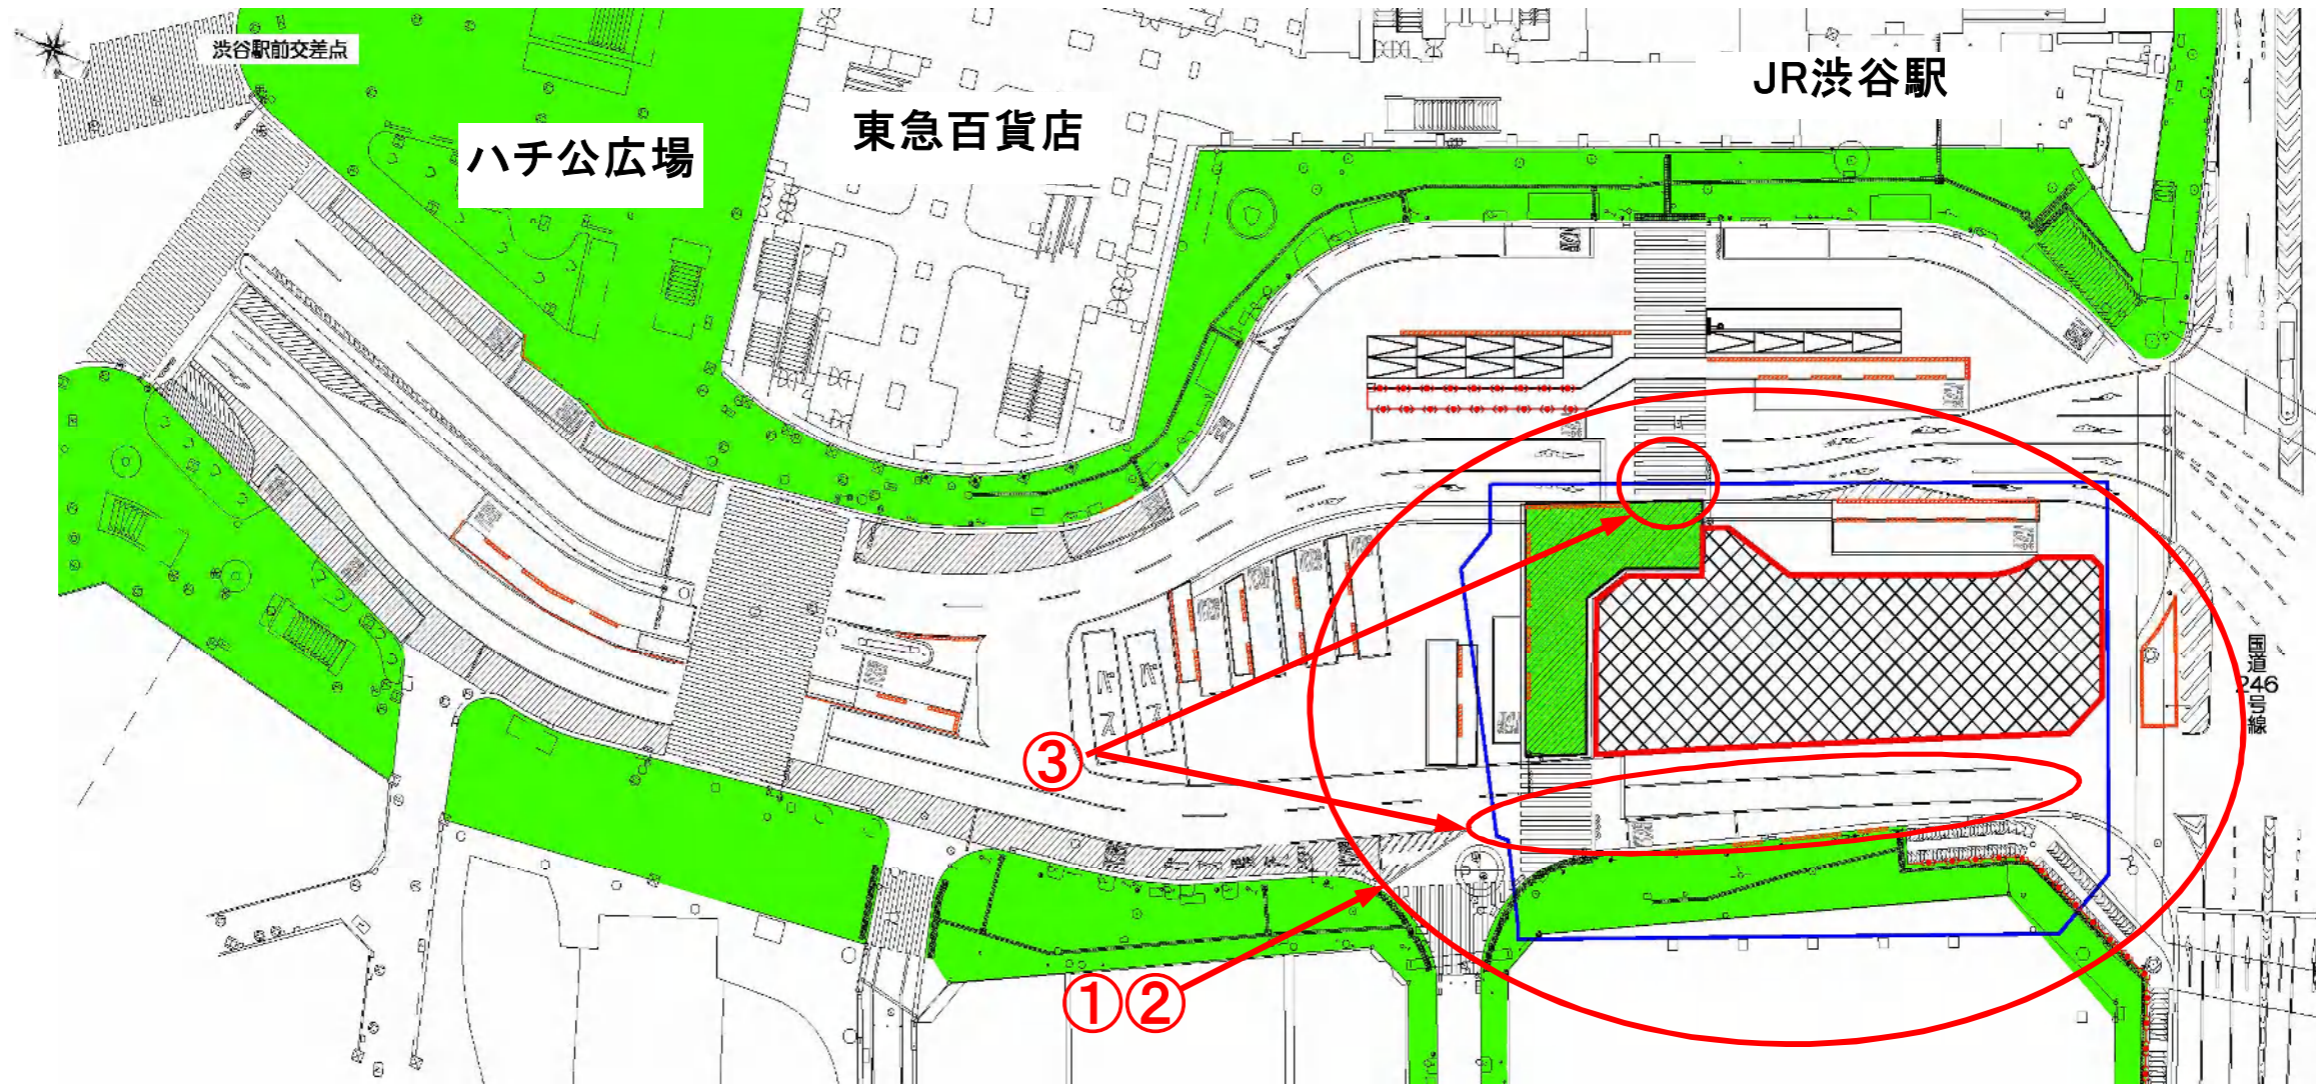

凡例

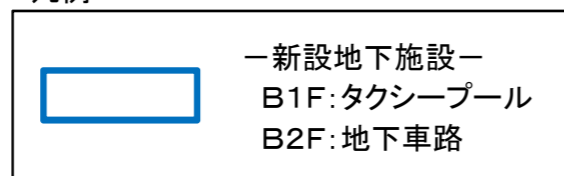

施工者  
 大成・東急建設共同企業体  
 渋谷駅西口整備工事作業所

| 番号 | 工種       | 9月            |   |    |    |    |    | 備考                       |
|----|----------|---------------|---|----|----|----|----|--------------------------|
|    |          | 1             | 5 | 10 | 15 | 20 | 25 |                          |
| ①  | 土留め壁工    | 土留め壁工         |   |    |    |    |    | 地下施設外周に土留め壁を構築する工事です。    |
| ②  | 路面覆工     | 桁受け設置工、仮覆工撤去工 |   |    |    |    |    | 道路を覆工板と呼ばれる鉄板に置き換える工事です。 |
| ③  | インフラ等移設工 | 下水管切り回し工      |   |    |    |    |    | 工事に支障するインフラを移設する工事です。    |