


渋谷駅街区土地区画整理事業に伴う
渋谷駅東口基盤整備工事

平成28年12月度月間予定工程表


施工者

平面図

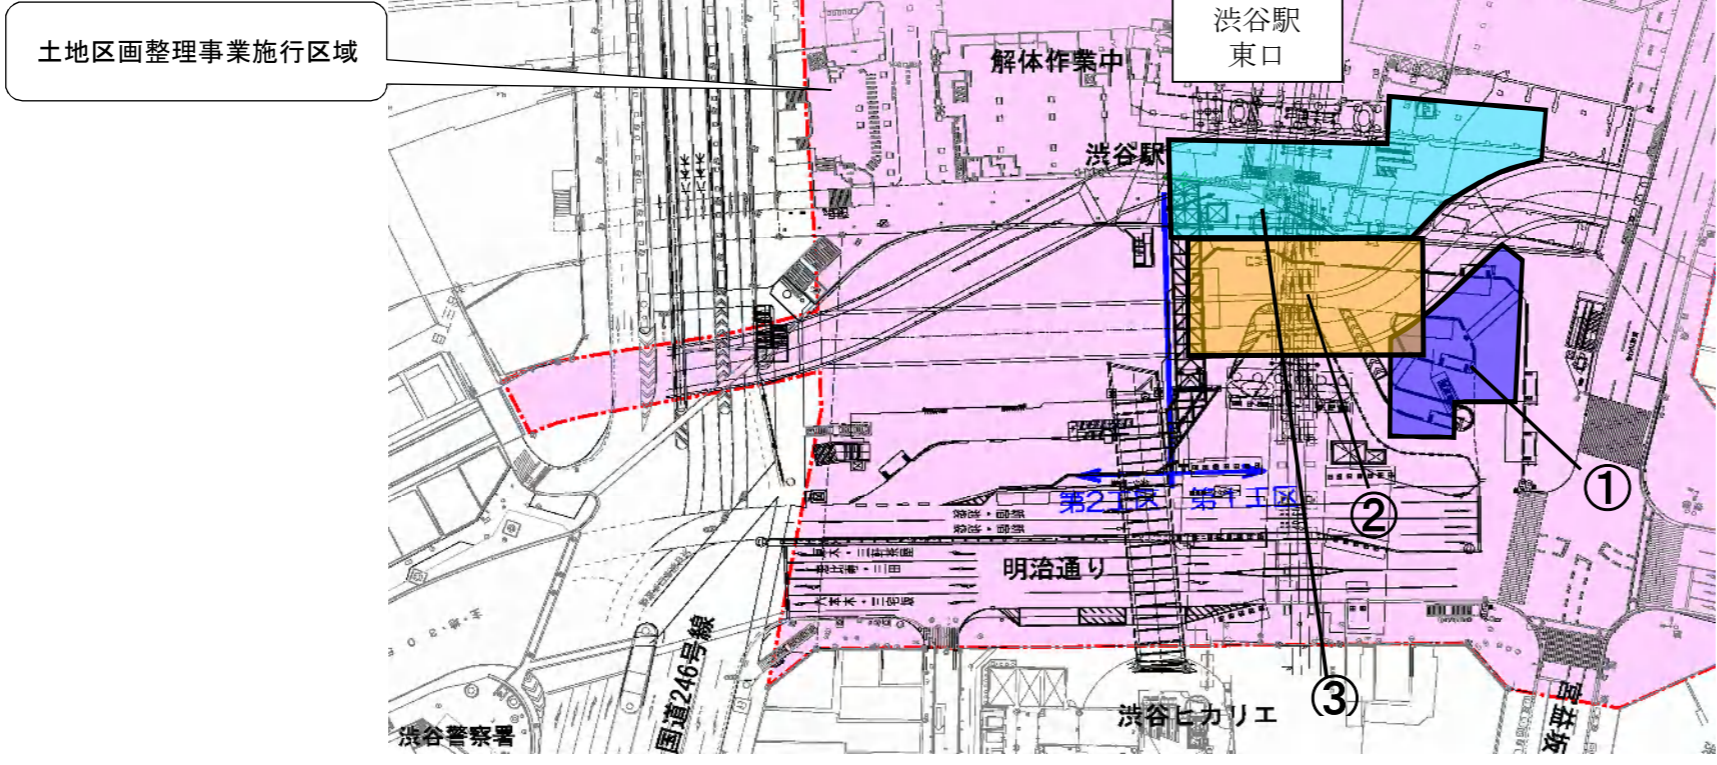


1工区
東急・清水・鹿島建設共同企業体
渋谷駅東口基盤整備工事事務所

工区番号	工種	12月						備考
		1	5	10	15	20	25	
①	東口地下広場工： 躯体構築工事、埋戻し工事	躯体構築工事、埋戻し工事						路下で地下広場を構築する工事と埋戻しを行う工事です 以降継続
		①						
②	地下貯留槽： 躯体構築工事	躯体構築工事						路下で地下貯留槽を構築する工事です 以降継続
		②						
③	準備工事～ 中間杭工事、路面覆工	中間杭工事						百貨店東口1～3号館跡地で、地下広場を構築するための準備工事～中間杭、路面覆工を設置する工事です。 以降継続
		③						

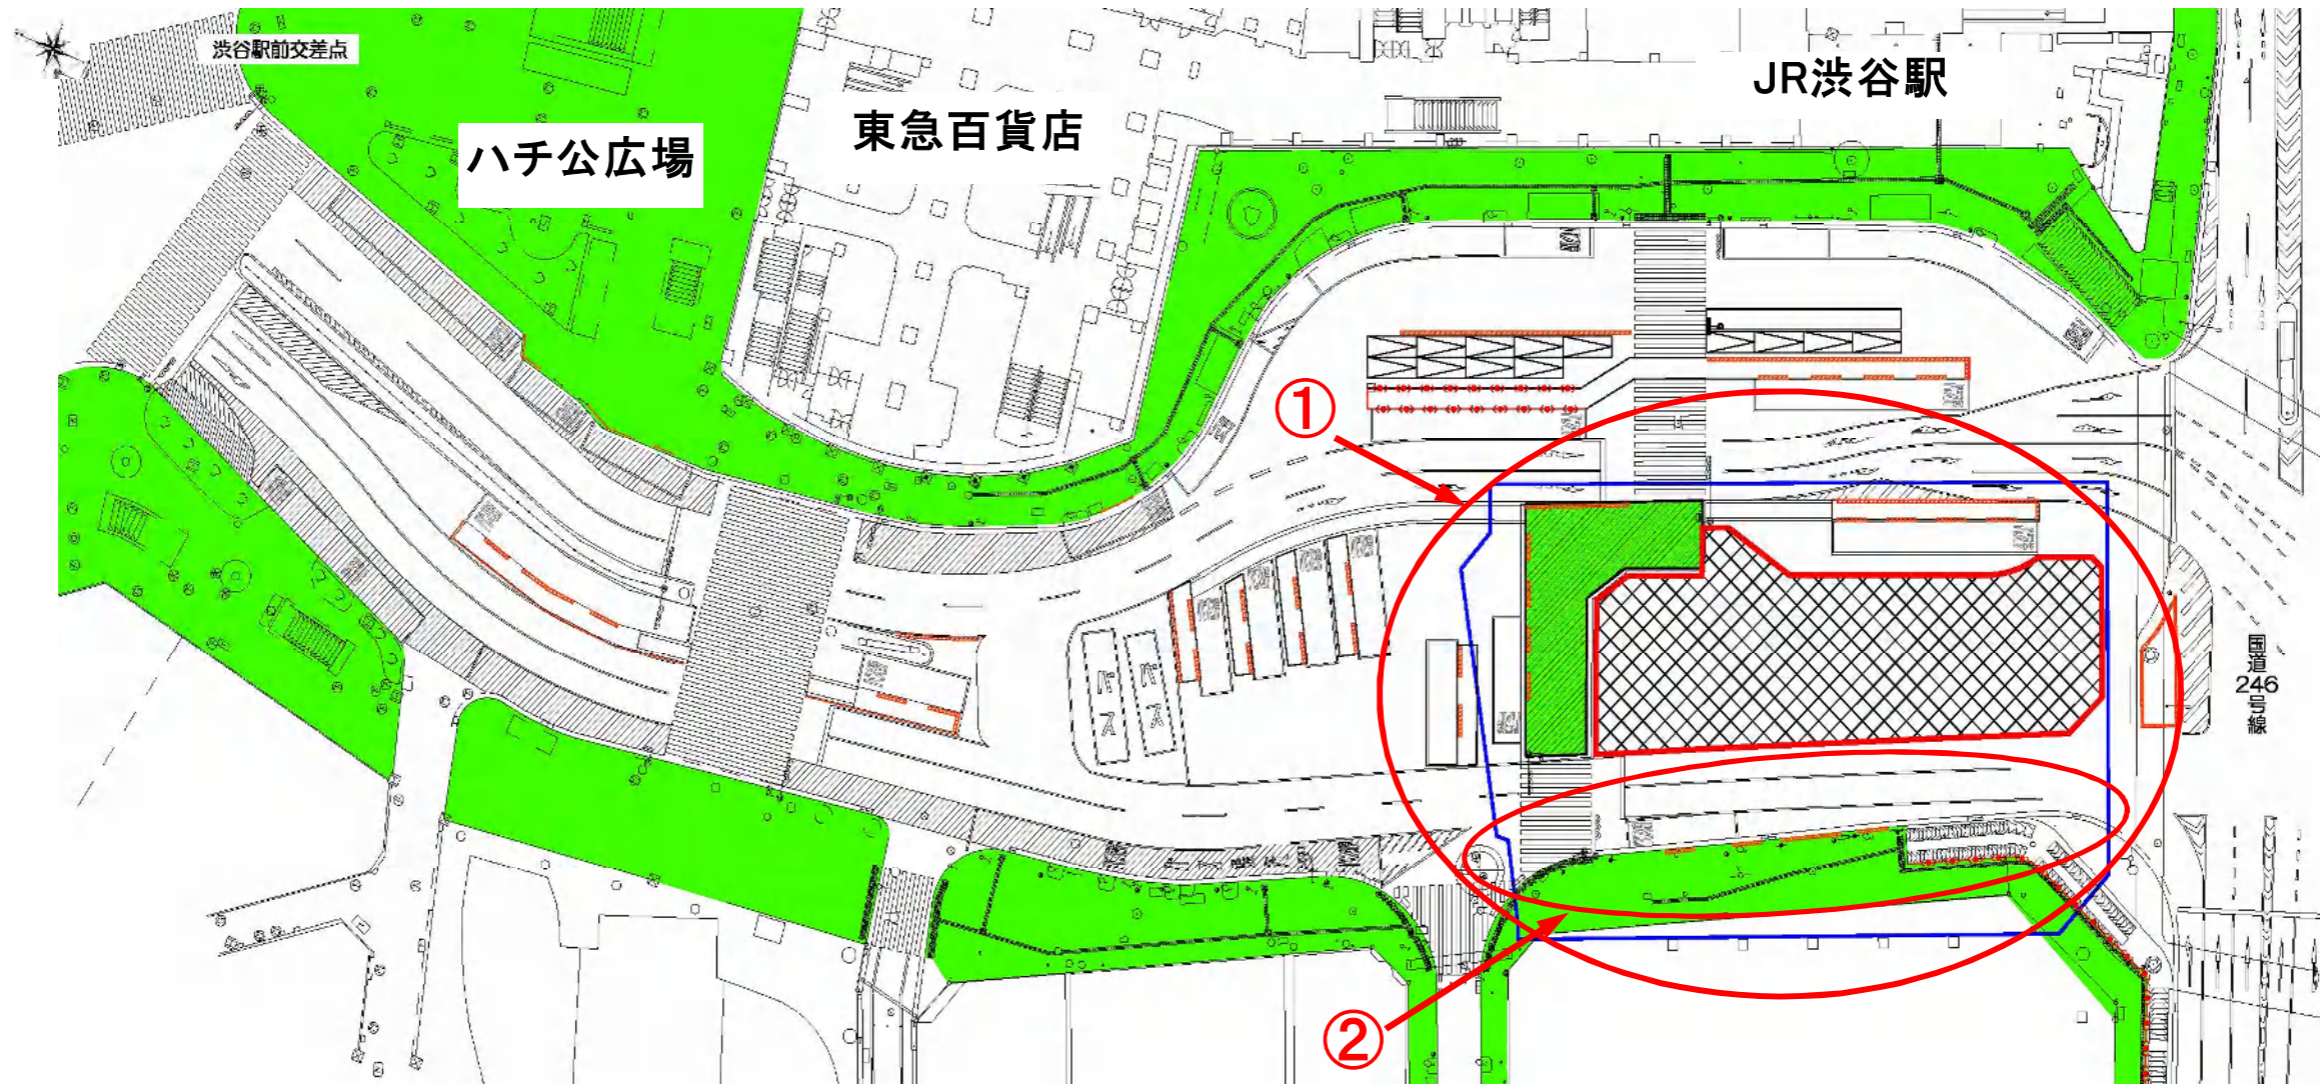

凡例

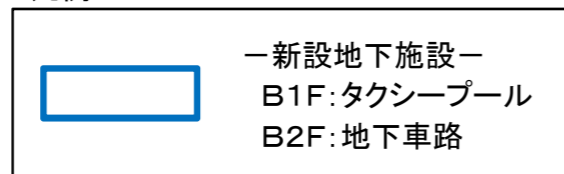

施工者
 大成・東急建設共同企業体
 渋谷駅西口整備工事作業所

番号	工種	12月						備考
		1	5	10	15	20	25	
①	路面覆工	仮覆工架設工、布掘工、中間杭打設工、桁受鋼材設置						杭打ちを行う箇所に、覆工板と呼ばれる鉄板を設置したのち、杭を打設する工事です。その後杭に鋼材を取り付けます。
②	インフラ等移設工	下水管切り回し工						工事に支障するインフラを移設、整備する工事です。