


渋谷駅街区土地区画整理事業に伴う
渋谷駅東口基盤整備工事

平成29年1月度月間予定工程表

平面図

施工者


土地区画整理事業施行
区域

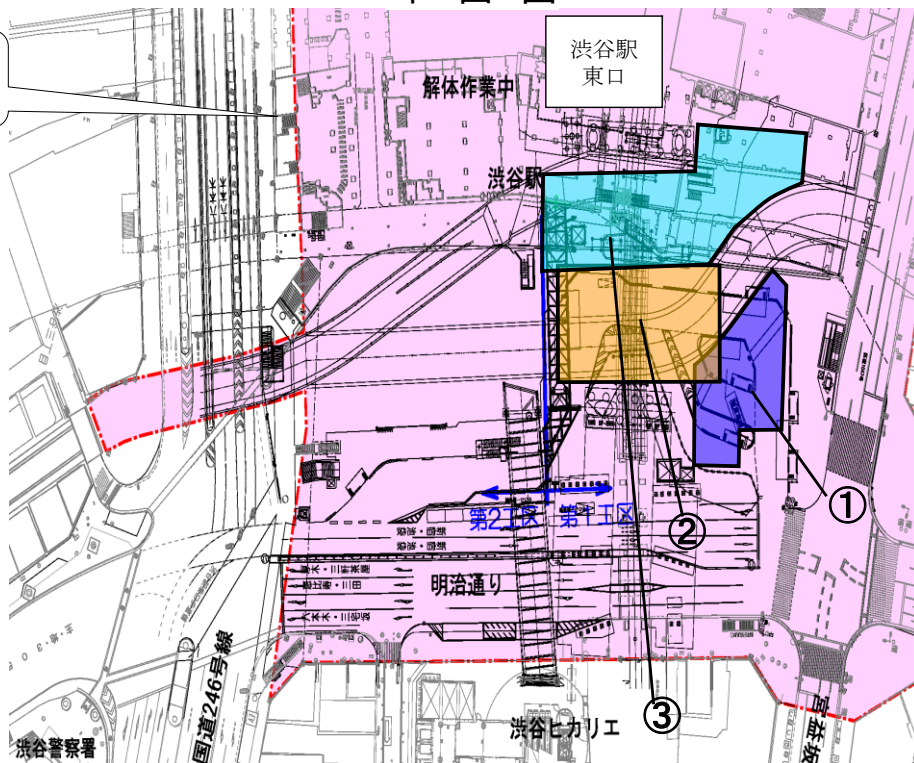

1 工区

東急・清水・鹿島建設共同企業体
渋谷駅東口基盤整備工事事務所
電話 03-5466-0571
FAX 03-5466-0572

工区番号	工種	1月						備考
		1	5	10	15	20	25	
①	東口地下広場工： 躯体構築工事、埋戻し工事	躯体構築工事、埋戻し工事 ①						路下で地下広場を構築する工事と埋戻しを行う工事です 以降継続
②	地下貯留槽： 躯体構築工事	躯体構築工事 ②						路下で地下貯留槽を構築する工事です 以降継続
③	準備工事～ 中間杭工事、路面覆工	中間杭工事 ③						百貨店東口1～3号館跡地で、地下広場を構築するための準備工事～中間杭、路面覆工を設置する工事です。 以降継続

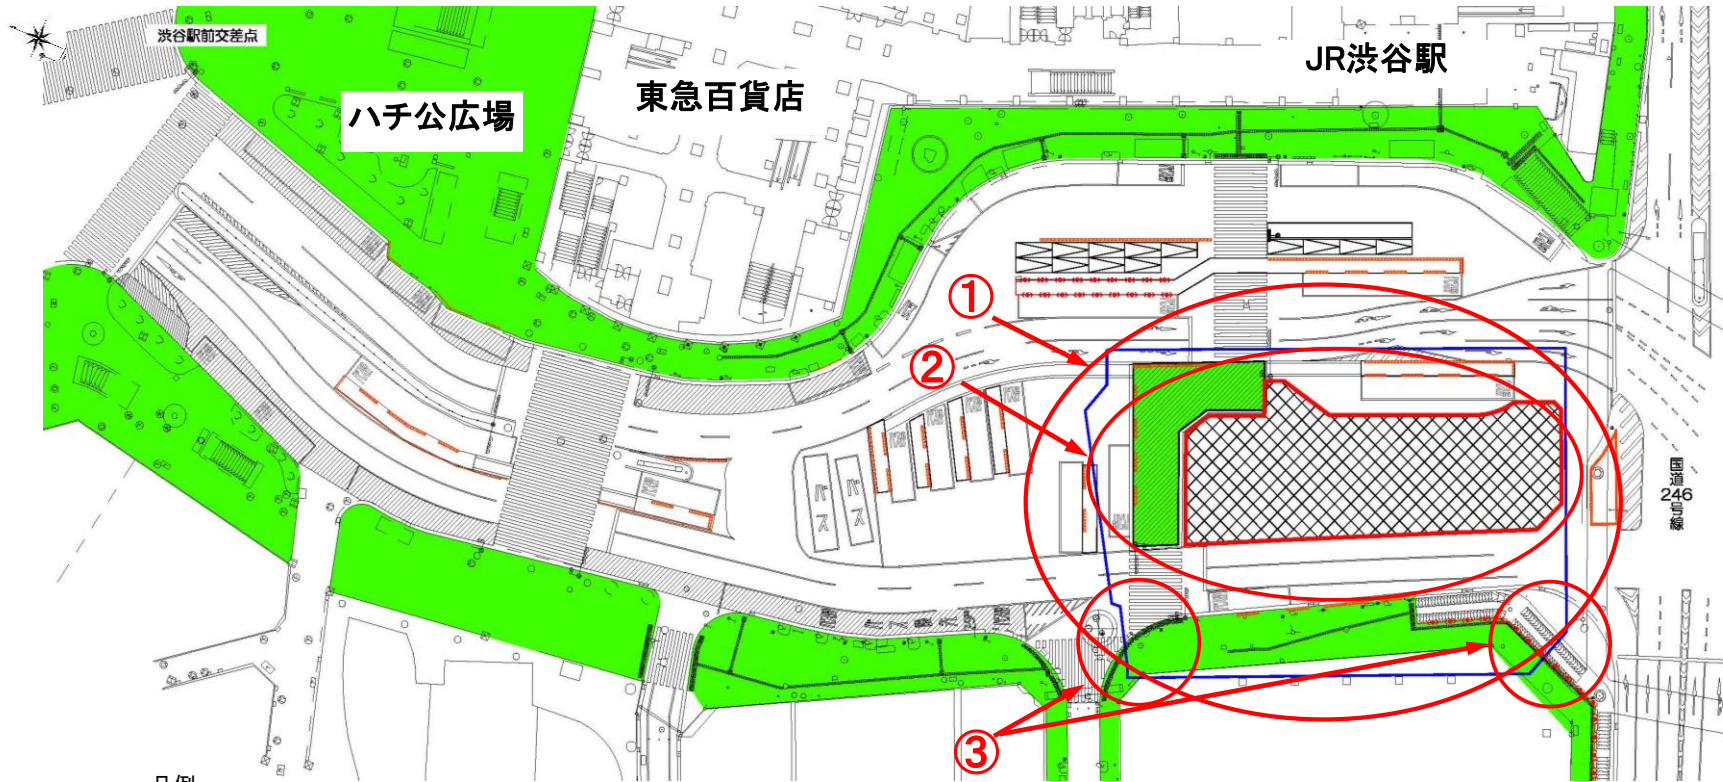




凡例



施工者

大成・東急建設共同企業体
渋谷駅西口整備工事作業所

番号	工種	1月						備考
		1	5	10	15	20	25	
①	中間杭工	仮覆工架設工、布掘工、中間杭打設工 						杭打ちを行う箇所に、覆工板と呼ばれる鉄板を設置したのち、杭を打設する工事です。
②	路面覆工	桁受鋼材設置、仮覆工撤去工 						打設し終えた杭に覆工板を支える鋼材を取り付けたのち、不要となった杭打ち用の覆工板を撤去する工事です。
③	薬液注工							薬液注工 地下水が掘山内に入り込まないように、土を改良する工事です。