


渋谷駅街区土地区画整理事業に伴う  
渋谷駅東口基盤整備工事

## 平成29年2月度月間予定工程表

施工者

### 平面図


土地区画整理事業施行区域

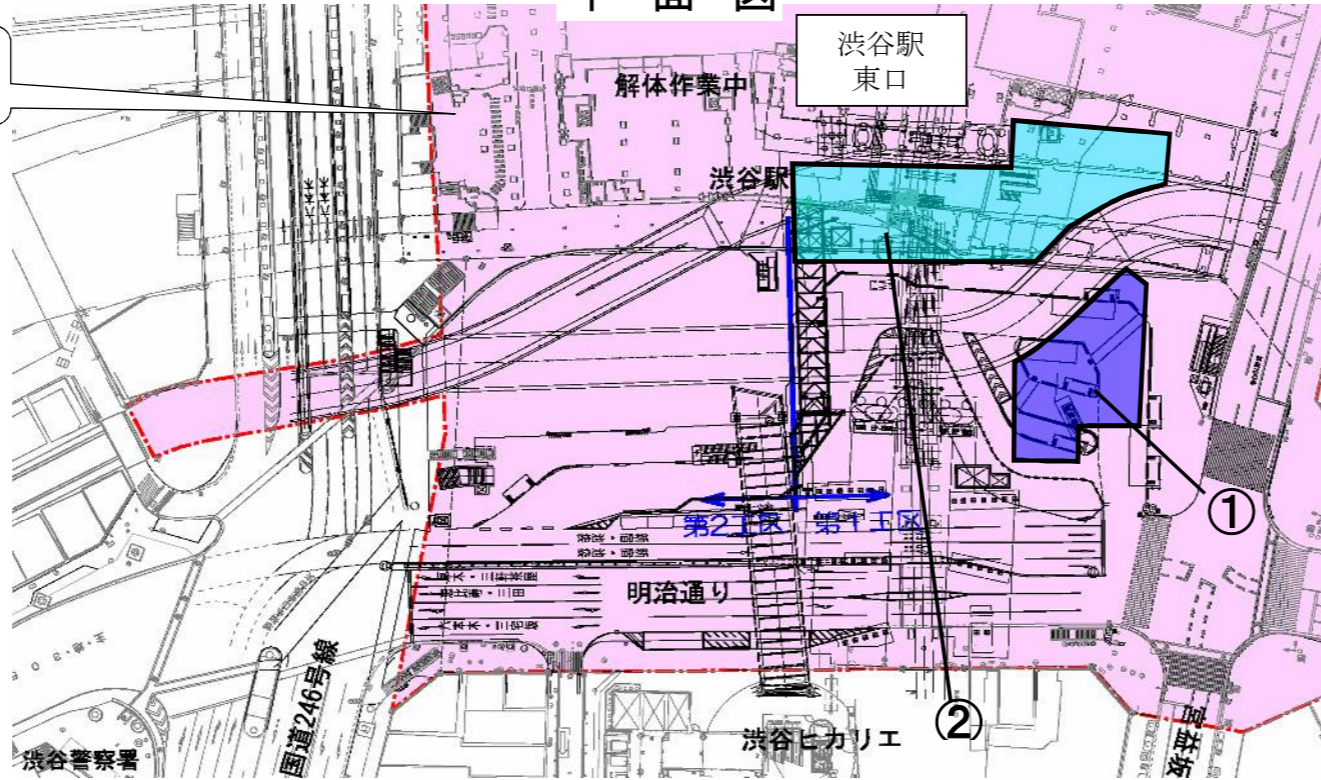


1工区

東急・清水・鹿島建設共同企業体  
渋谷駅東口基盤整備工事事務所

| 工区番号 | 工種                            | 2月           |   |    |    |    |    | 備考  |
|------|-------------------------------|--------------|---|----|----|----|----|---|
|      |                               | 1            | 5 | 10 | 15 | 20 | 25 |   |
| ①    | 東口地下広場工：<br>躯体構築工事、埋戻し、覆工撤去工事 | 躯体構築工事、埋戻し工事 |   |    |    |    |    | 路下で地下広場を構築する工事と埋戻し、覆工撤去を行う工事です<br>以降継続                |
|      |                               | ①            |   |    |    |    |    |   |
| ②    | 準備工事～路面覆工                     | 中間杭工事        |   |    |    |    |    | 百貨店東口1～3号館跡地で、地下広場を構築するための準備工事～路面覆工を設置する工事です。<br>以降継続 |
|      |                               | ②            |   |    |    |    |    |   |

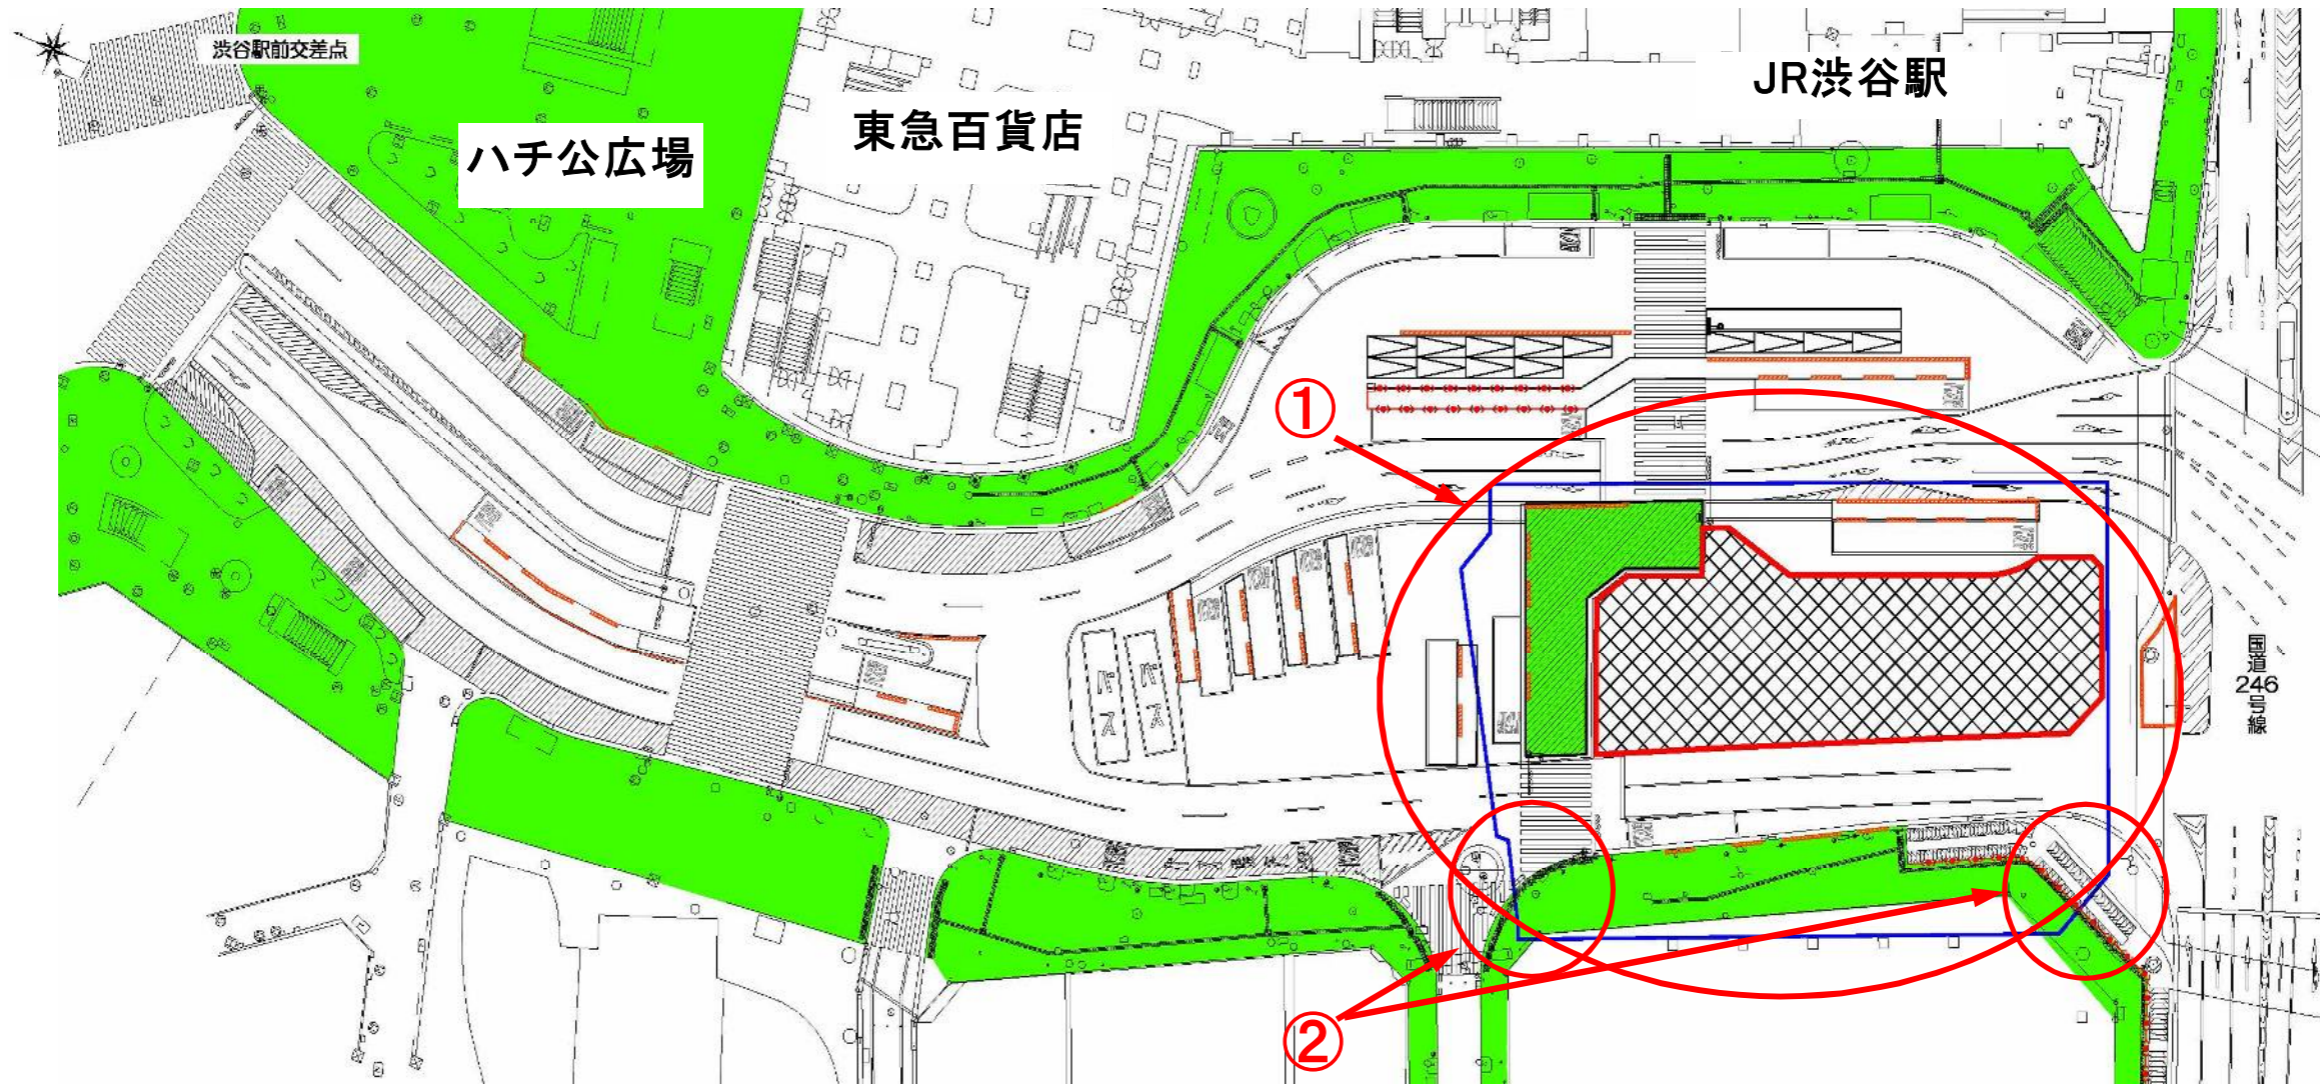

凡例

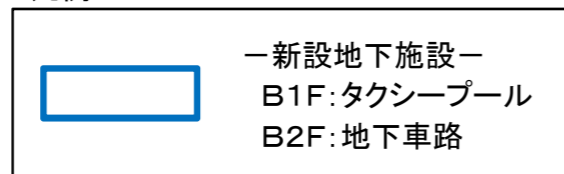

施工者

大成・東急建設共同企業体  
 渋谷駅西口整備工事作業所

| 番号 | 工 種   | 2月                    |   |    |    |    |    | 備 考   |
|----|-------|-----------------------|---|----|----|----|----|---|
|    |       | 1                     | 5 | 10 | 15 | 20 | 25 |   |
| ①  | 路面覆工  | 舗装切断、桁受桁設置、仮覆工撤去、覆工架設 |   |    |    |    |    | 打設し終えた杭に覆工板を支える鋼材を取り付けたのち、路面に覆工板を敷き並べる工事です。 |
| ②  | 薬液注入工 | プラント組立、注入工            |   |    |    |    |    | 地下水が掘山内に入り込まないように、土を改良する工事です。               |