


渋谷駅街区土地区画整理事業に伴う
渋谷駅東口基盤整備工事

平成29年4月度月間予定工程表

施工者


平面図

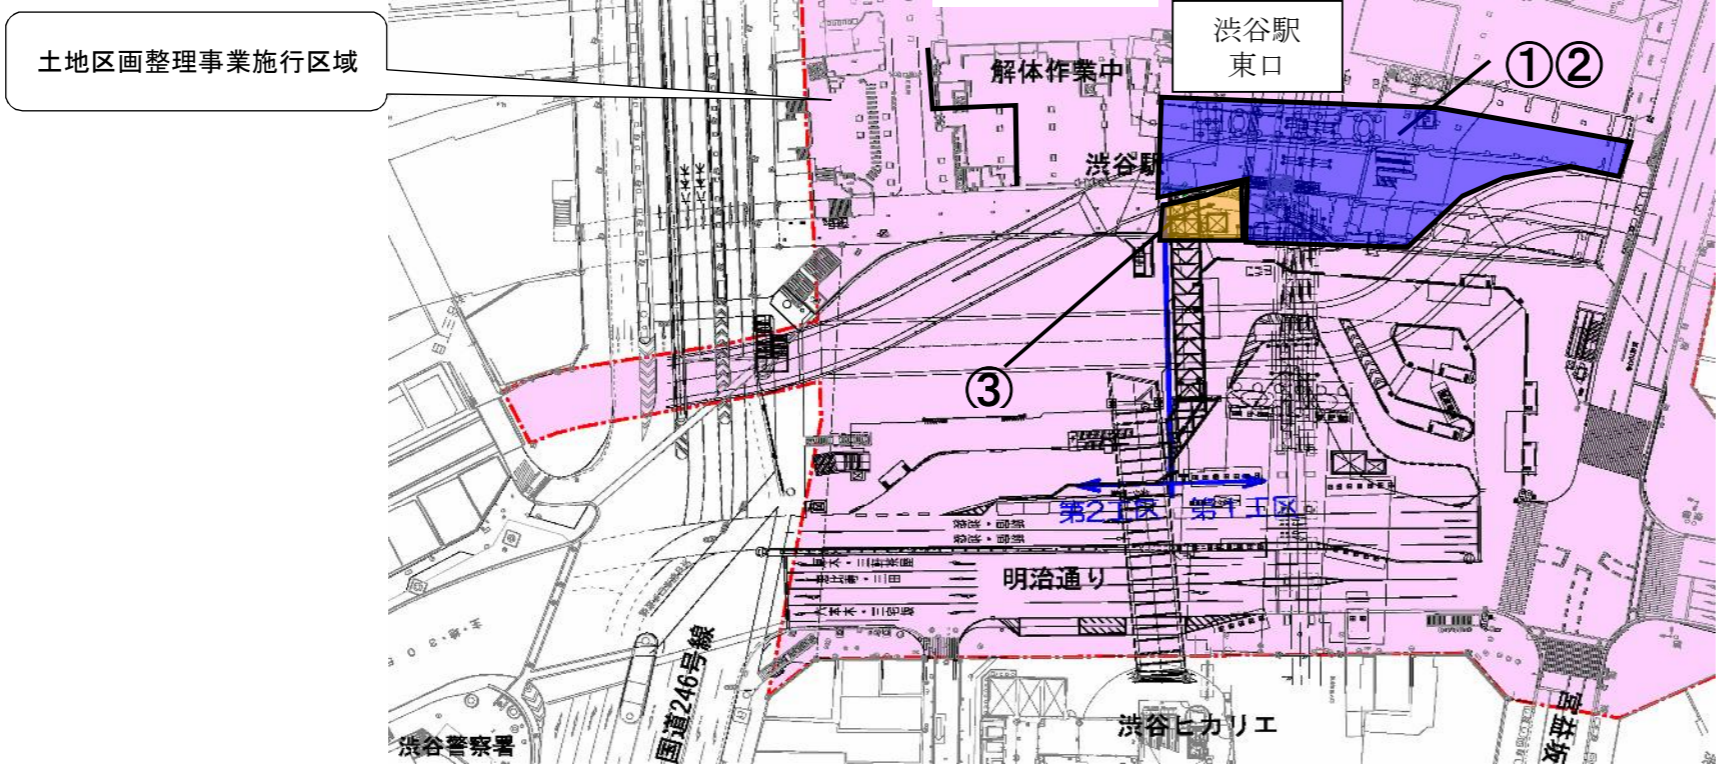



1工区

東急・清水・鹿島建設共同企業体
渋谷駅東口基盤整備工事事務所

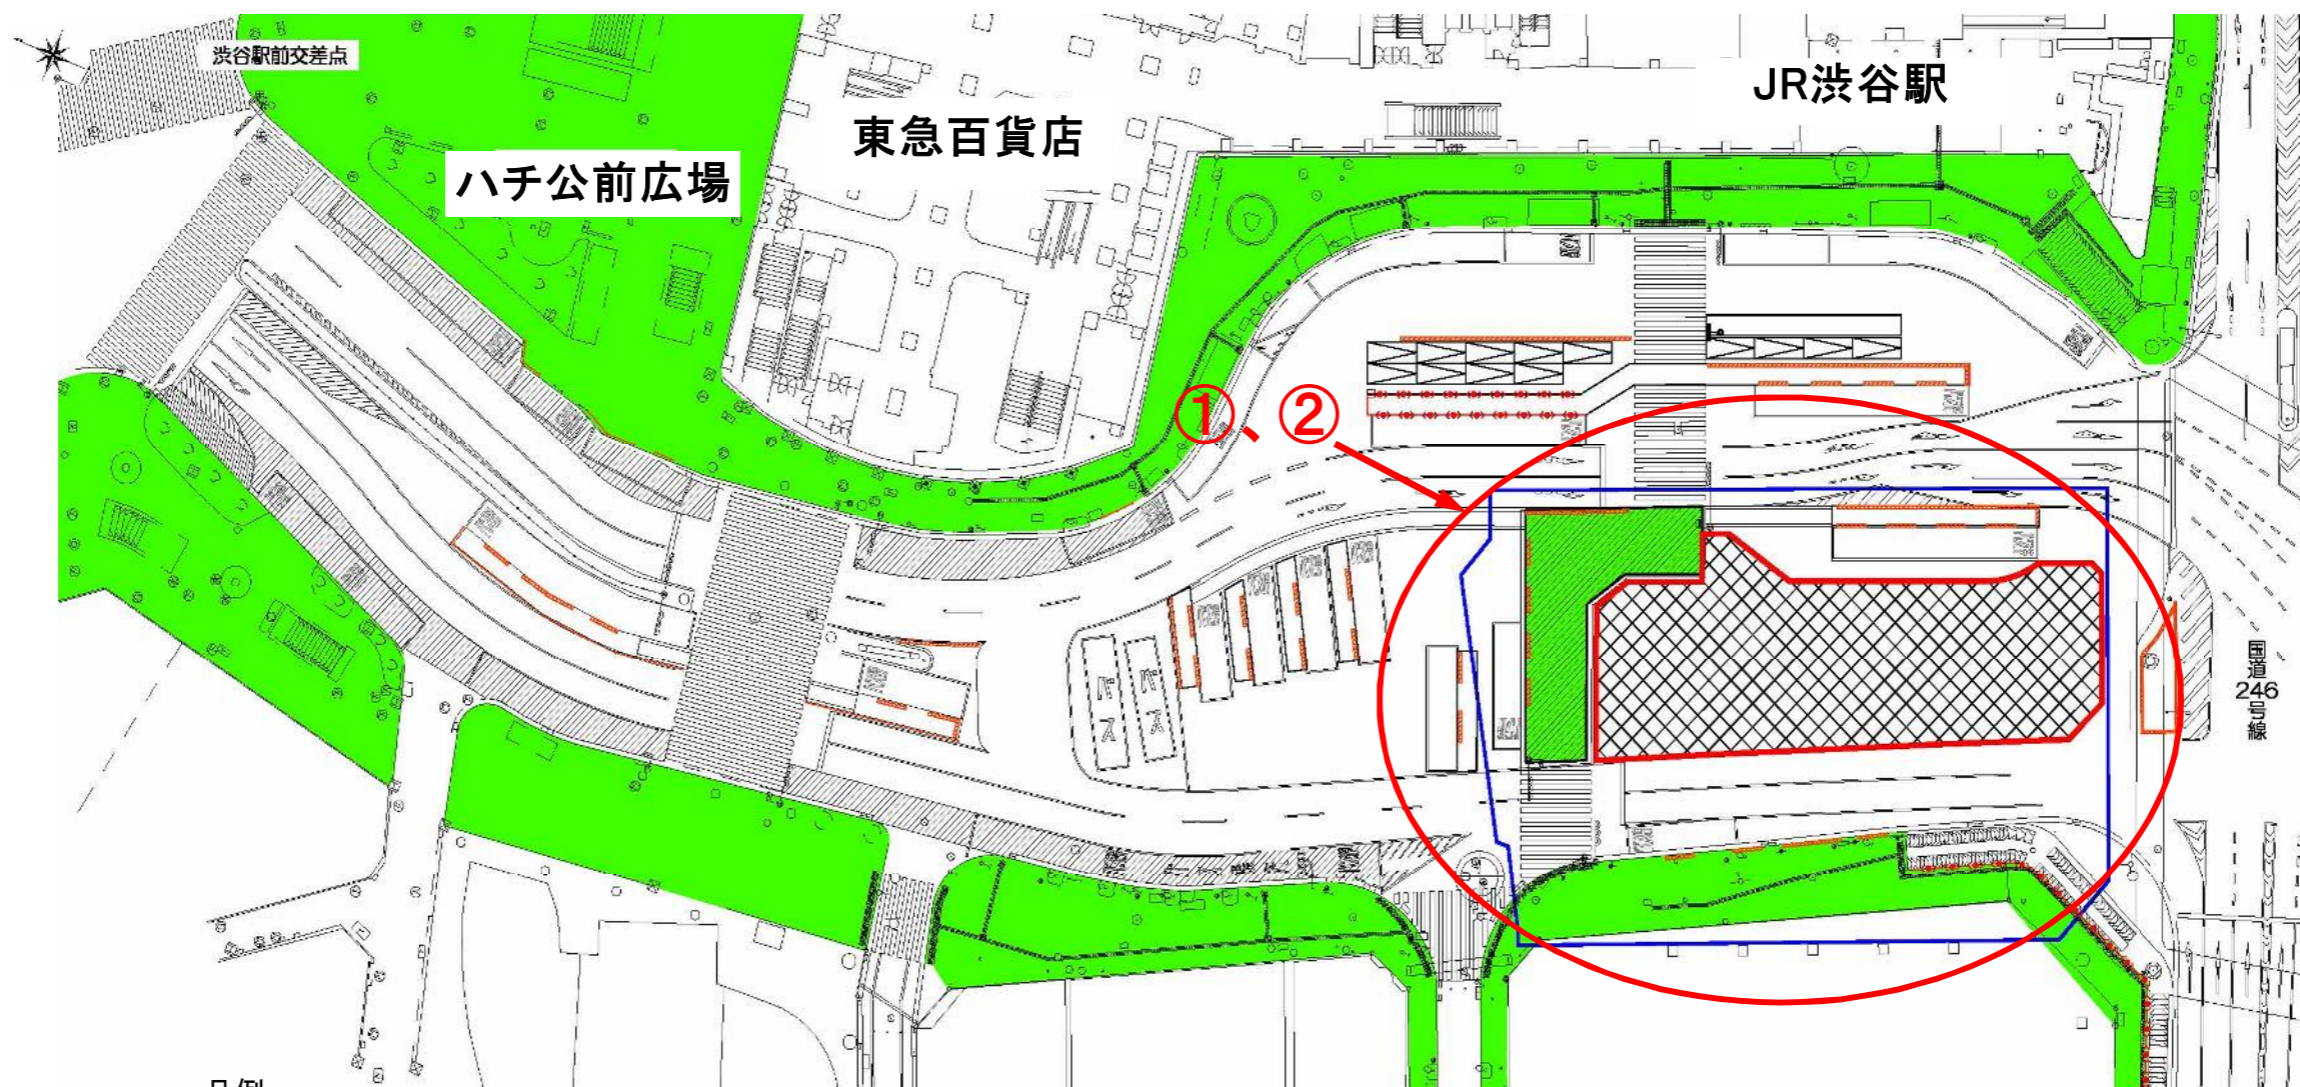工区番号	工種	4月							備考
		1	5	10	15	20	25	28	
①	東口地下広場工：準備工事～掘削工	掘削工							路下で地下広場を構築するための掘削工事です。 以降継続
		①							
②	準備工事～地下躯体撤去	地下躯体撤去							百貨店東口1～3号館跡地で、地下広場を構築するための準備工事～旧渋谷川躯体を撤去する工事です。 以降継続
		②							
③	準備工事～中間杭工事	中間杭工事							地下広場を構築するための準備工事～中間杭工事です。 以降継続
		③							



凡例

	—新設地下施設— B1F: タクシープール B2F: 地下車路
	—常設作業帯—

施工者
大成・東急建設共同企業体
渋谷駅西口整備工事作業所

番号	工種	4月						備考
		1	5	10	15	20	25	
①	路面覆工工	覆工板設置						路面に覆工板を敷き並べる工事です。
②	掘削工	掘削工						