


渋谷駅街区土地区画整理事業に伴う
渋谷駅東口基盤整備工事

平成29年5月度月間予定工程表


施工者

平面図

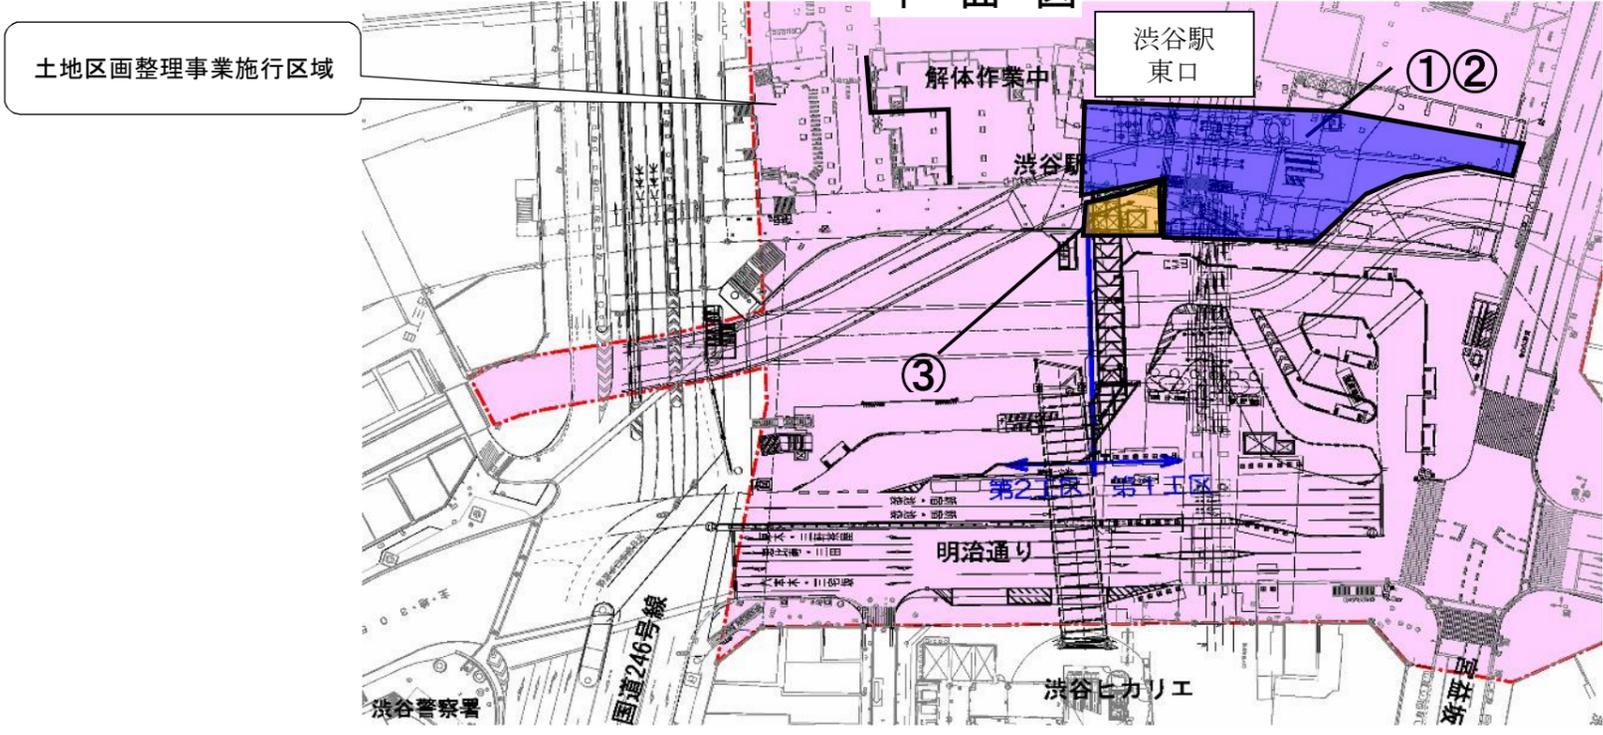

1工区
東急・清水・鹿島建設共同企業体
渋谷駅東口基盤整備工事事務所

工区	番号	工種	5月							備考
			1	5	10	15	20	25	31	
1	①	東口地下広場工：準備工事～掘削工	掘削工							路下で地下広場を構築するための掘削工事です。 以降継続
			①							
			以降継続							
2	②	準備工事～地下躯体撤去	地下躯体撤去							百貨店東口1～3号館跡地で、地下広場を構築するための準備工事～旧渋谷川及び百貨店地下躯体を撤去する工事です。 以降継続
			②							
			以降継続							
3	③	準備工事～中間杭工事	中間杭工事							地下広場を構築するための準備工事～中間杭工事です。 以降継続
			③							
			以降継続							

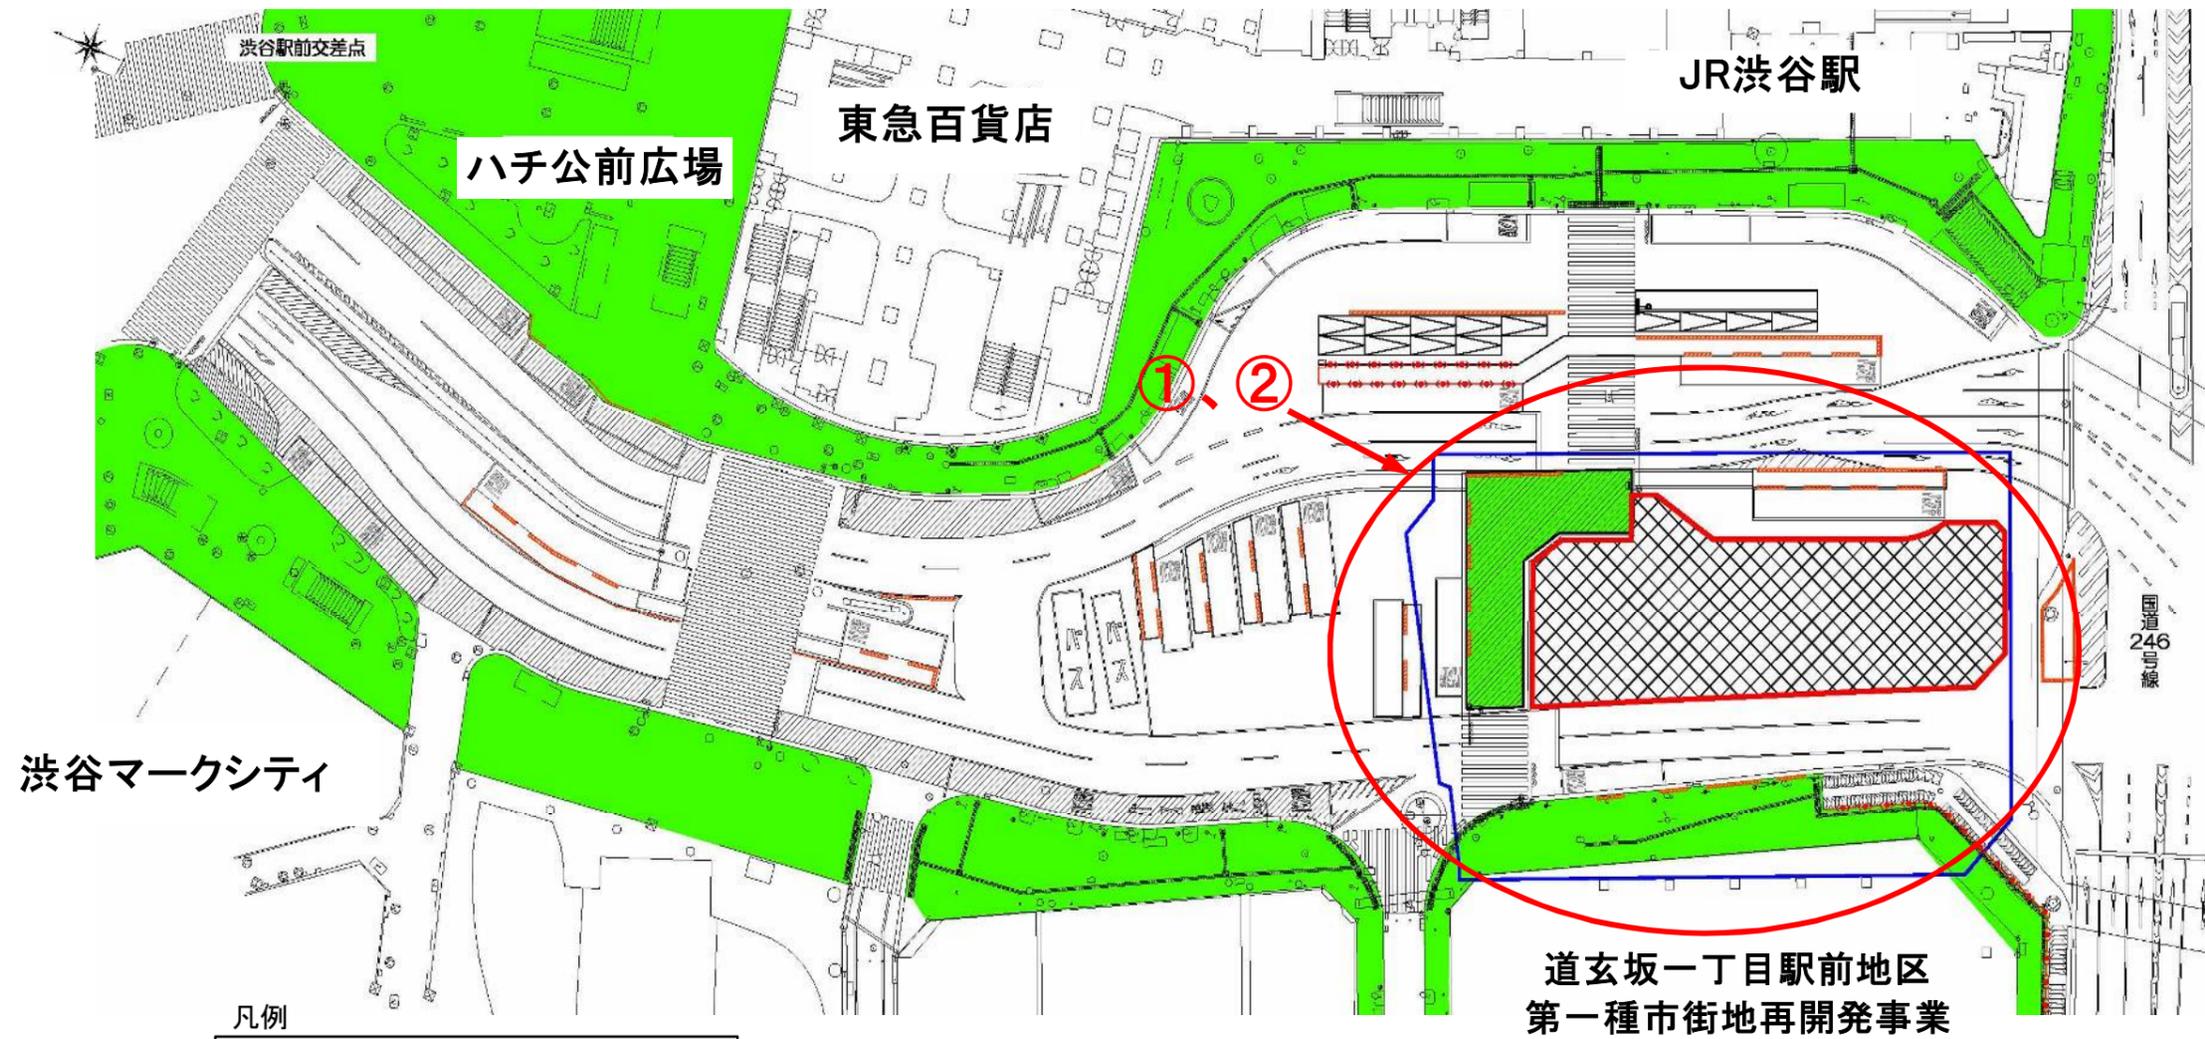

凡例

	—新設地下施設— B1F: タクシープール B2F: 地下車路
	—常設作業帯—

施工者
大成・東急建設共同企業体
渋谷駅西口整備工事作業所

番号	工種	5月						備考
		1	5	10	15	20	25	
①	路面覆工工	覆工板設置						路面に覆工板を敷き並べる工事です。
		[Green bar indicating work from day 1 to 31]						
②	掘削工	掘削工						覆工板の下を掘削する工事です。
		[Orange bar indicating work from day 1 to 31]						