


施工者


平面図

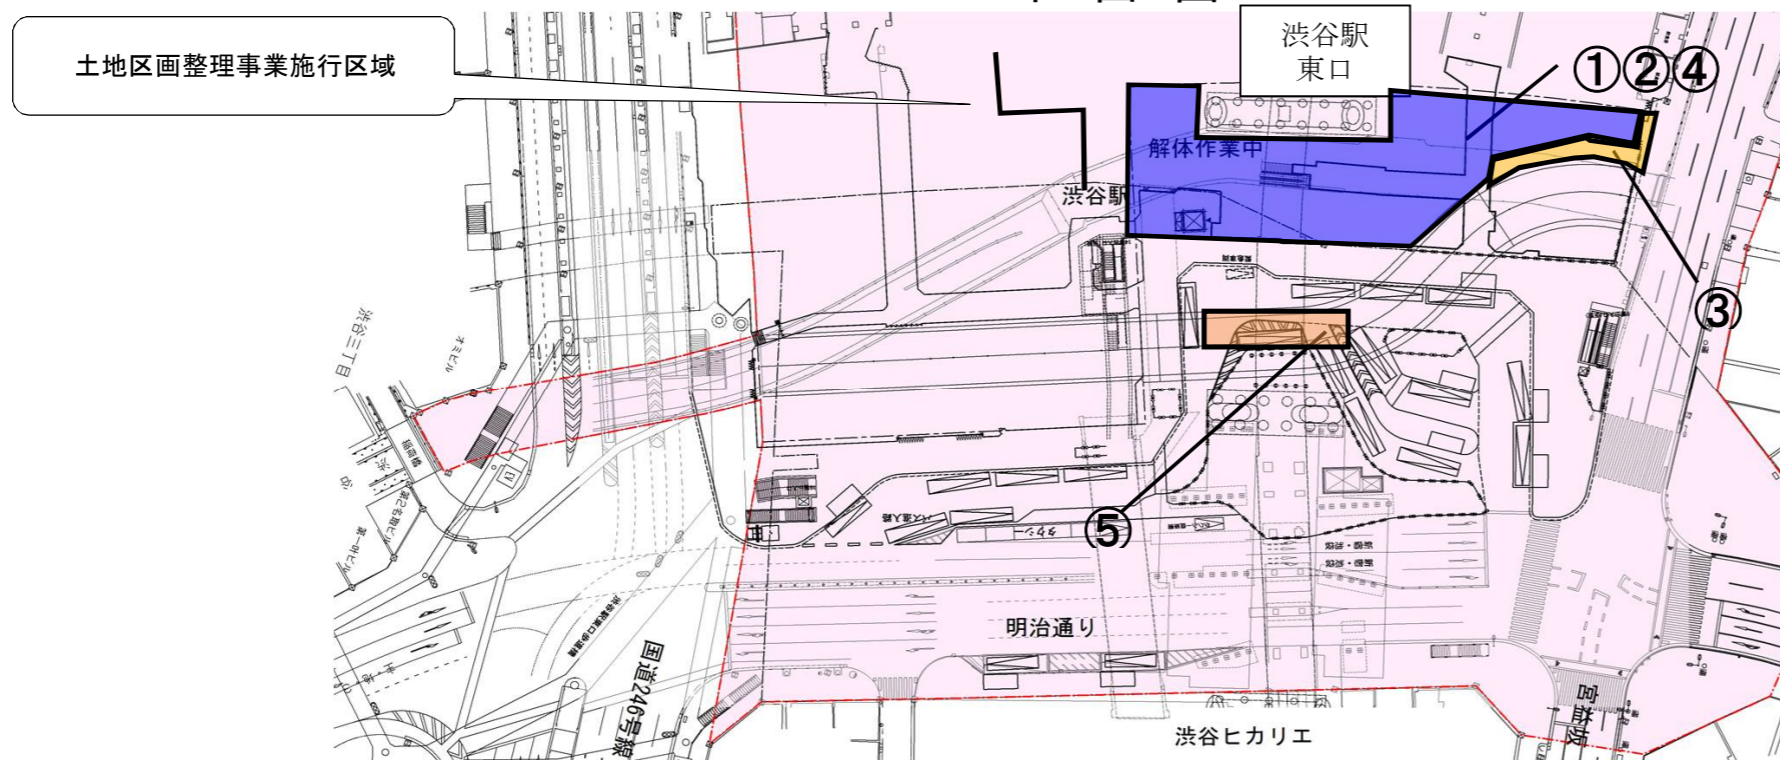

1 工区

東急・清水・鹿島建設共同企業体  
渋谷駅東口基盤整備工事事務所

工区番号	工 種	9 月						備 考
		1	5	10	15	20	25	
①	東口地下広場：掘削工	掘削工 ①						路下で地下広場を構築するための掘削工事です。
		以降継続						
②	旧渋谷川撤去： 地下躯体撤去工	地下躯体撤去 ②						百貨店東口1～3号館跡地で、地下広場を構築するための旧渋谷川を撤去する工事です。
		以降継続						
③	東口地下広場：土留杭工	土留杭工 ③						地下広場を構築するための土留杭工事です。
④	東口地下広場： 薬液注入工	薬液注入工 ④						地下広場を構築するための薬液注入工事です。
⑤	地下貯留槽： 路面覆工撤去	路面覆工撤去 ⑤						地下貯留槽構築時に設置していた路面覆工を撤去する工事です。

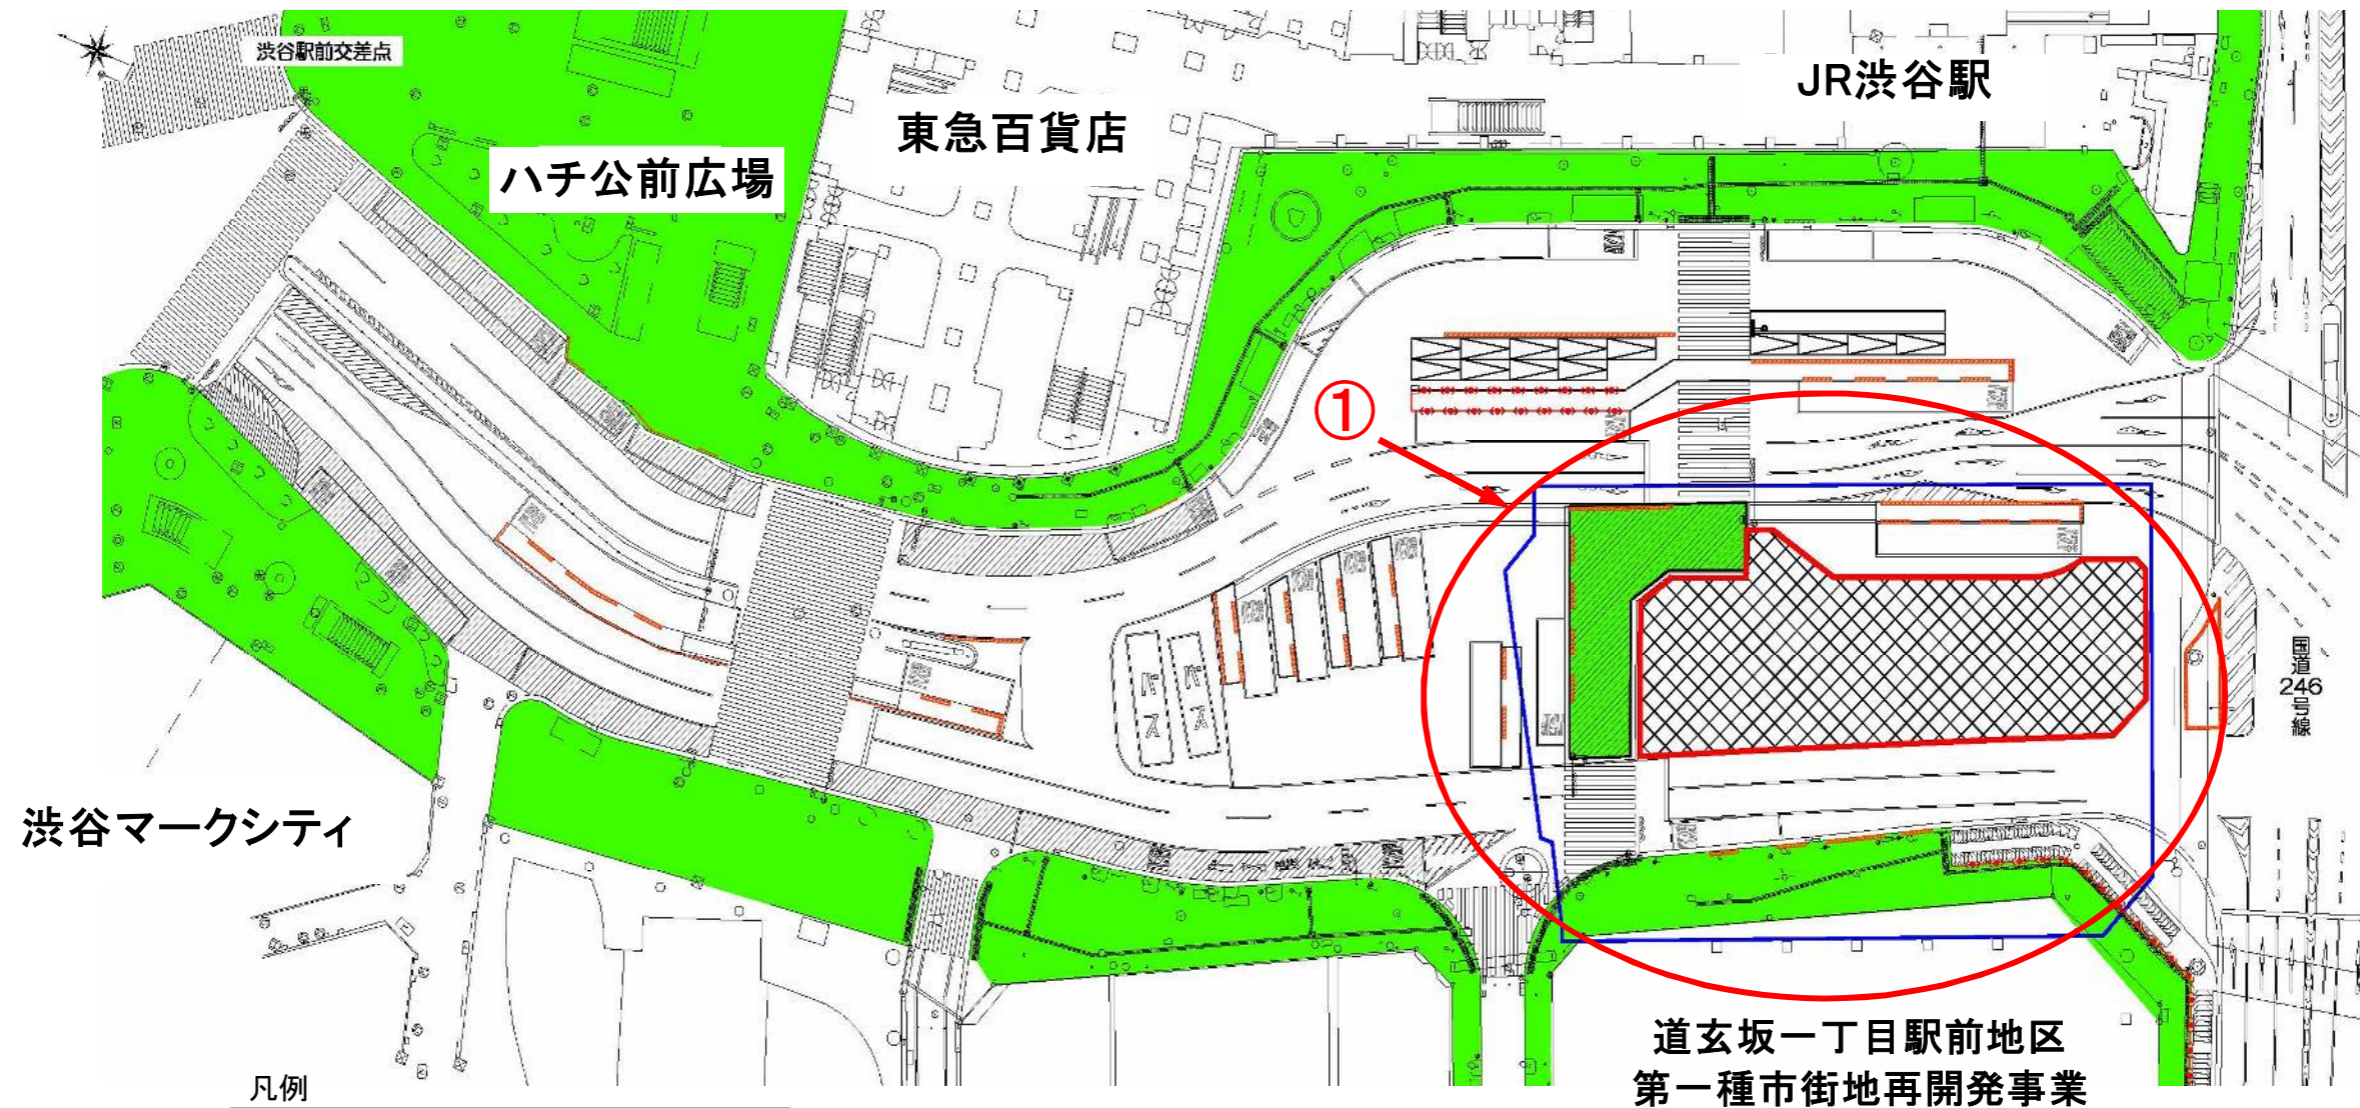

凡例

- 新設地下施設—  
B1F: タクシープール  
B2F: 地下車路
- 常設作業帯—

施工者  
大成・東急建設共同企業体  
渋谷駅西口整備工事作業所

番号	工 種	9月						備 考
		1	5	10	15	20	25	
①	掘削工	掘削、土留支保工設置						覆工板の下を掘削し、土留め壁をpushする鋼材を取り付ける工事です。