


渋谷駅街区土地区画整理事業に伴う
渋谷駅東口基盤整備工事

平成29年12月度月間予定工程表

施工者


平面図

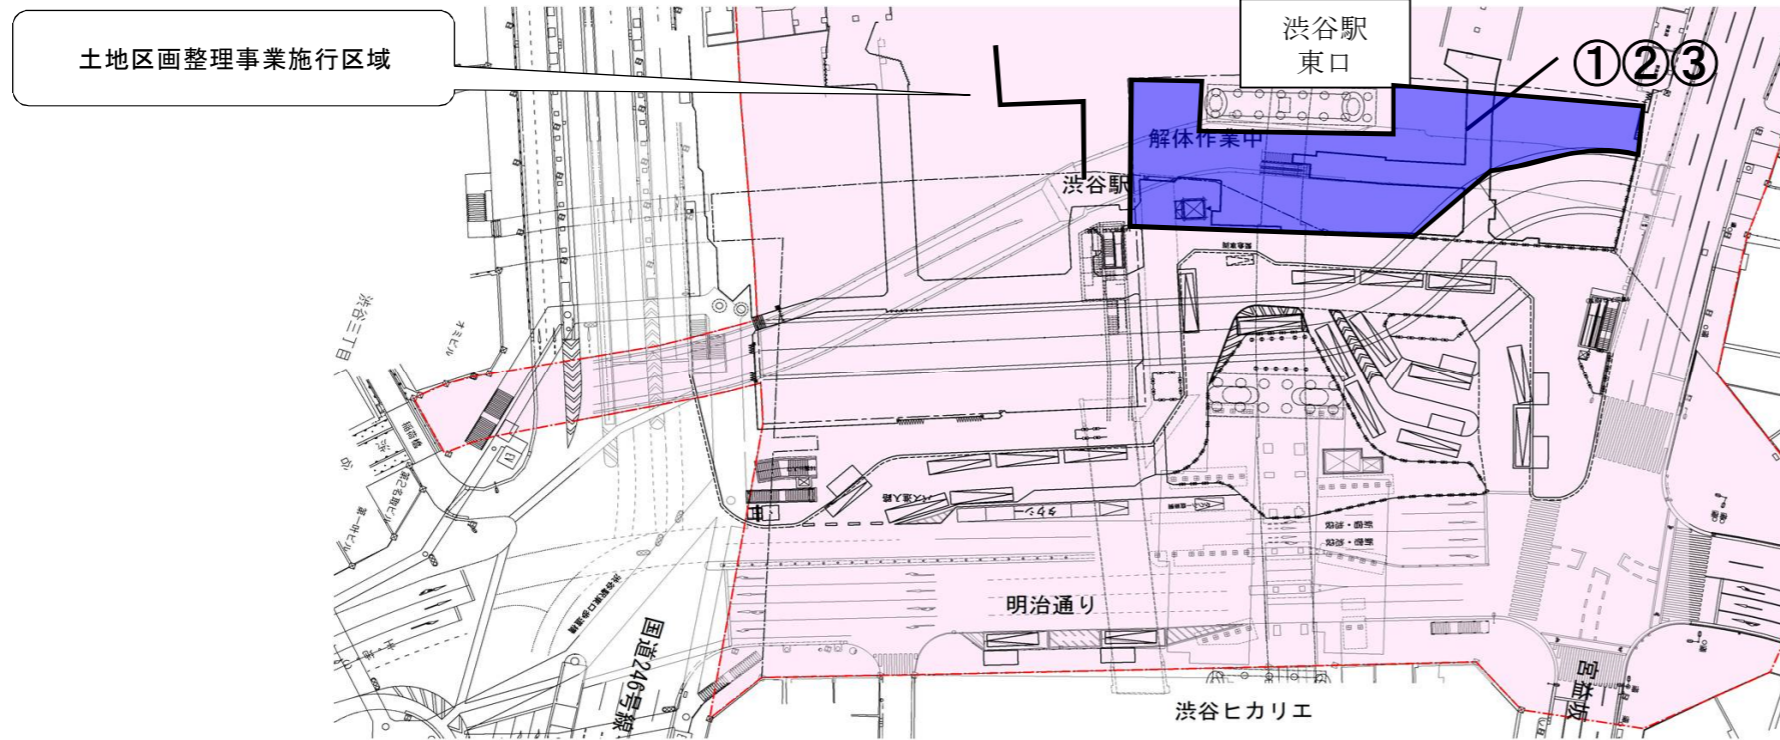

1工区

東急・清水・鹿島建設共同企業体
渋谷駅東口基盤整備工事事務所

工区番号	工種	12月						備考
		1	5	10	15	20	25	
①	東口地下広場：掘削工	<div style="background-color: #0000FF; width: 100%; height: 20px; margin-bottom: 5px;"></div> <div style="text-align: center;">①</div>						路下で地下広場を構築するための掘削工事です。 以降継続
	東口地下広場： 地下躯体撤去工	<div style="background-color: #0000FF; width: 100%; height: 20px; margin-bottom: 5px;"></div> <div style="text-align: center;">②</div>						
	東口地下広場：土留支保工	<div style="text-align: center;">土留杭打設・土留支保工架設</div> <div style="background-color: #0000FF; width: 100%; height: 20px; margin-bottom: 5px;"></div> <div style="text-align: center;">③</div>						

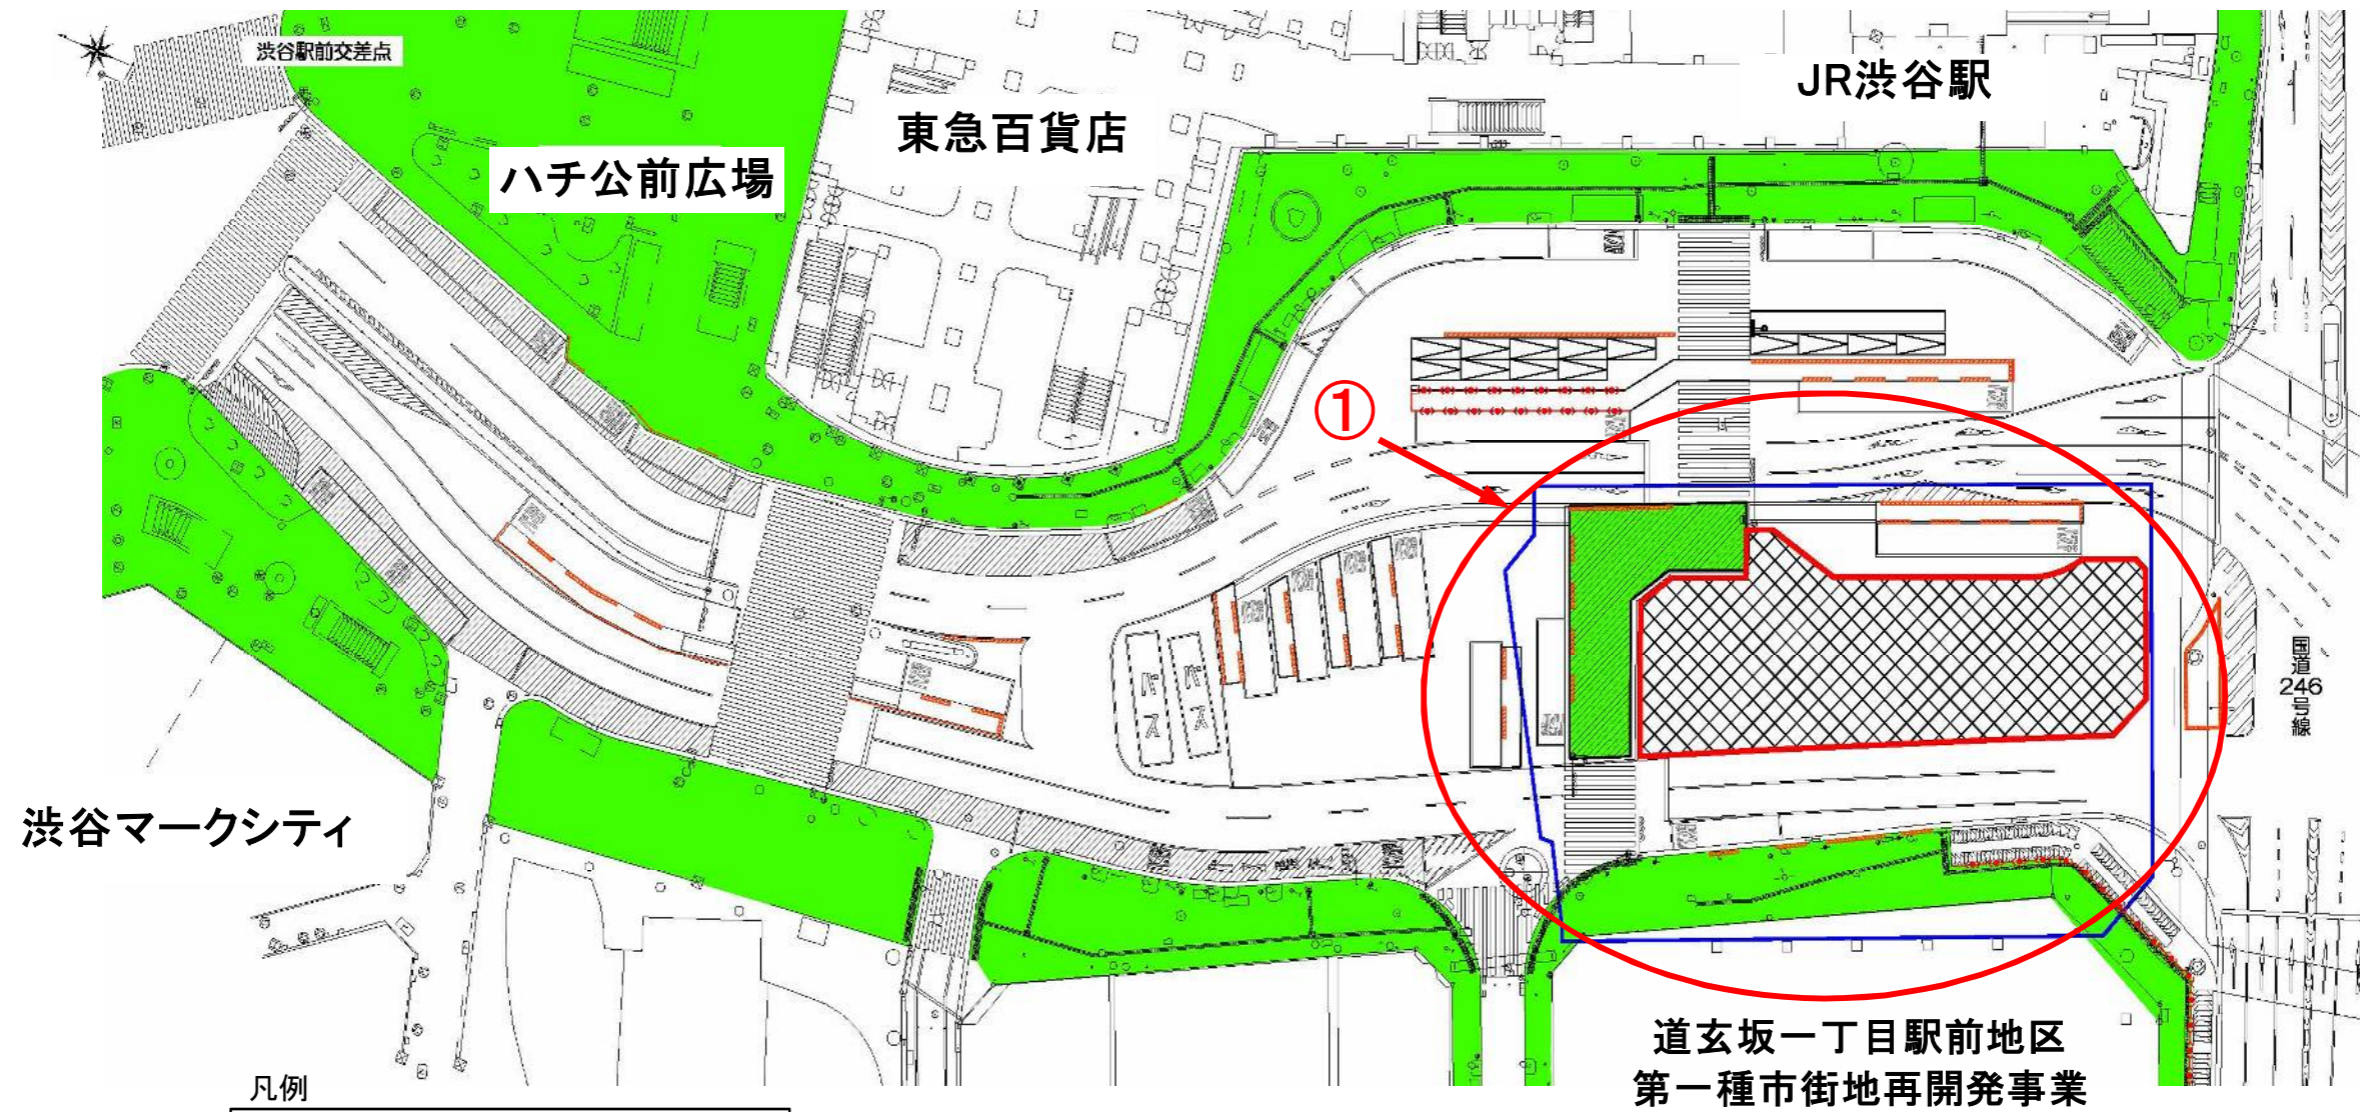

凡例

- 新設地下施設—
B1F: タクシープール
B2F: 地下車路
- 常設作業帯—

施工者
大成・東急建設共同企業体
渋谷駅西口整備工事作業所

番号	工 種	12月						備 考
		1	5	10	15	20	25	
①	仮設工事	維持管理工						