


渋谷駅街区土地区画整理事業に伴う  
渋谷駅東口基盤整備工事

## 平成30年2月度月間予定工程表

施工者


平面図

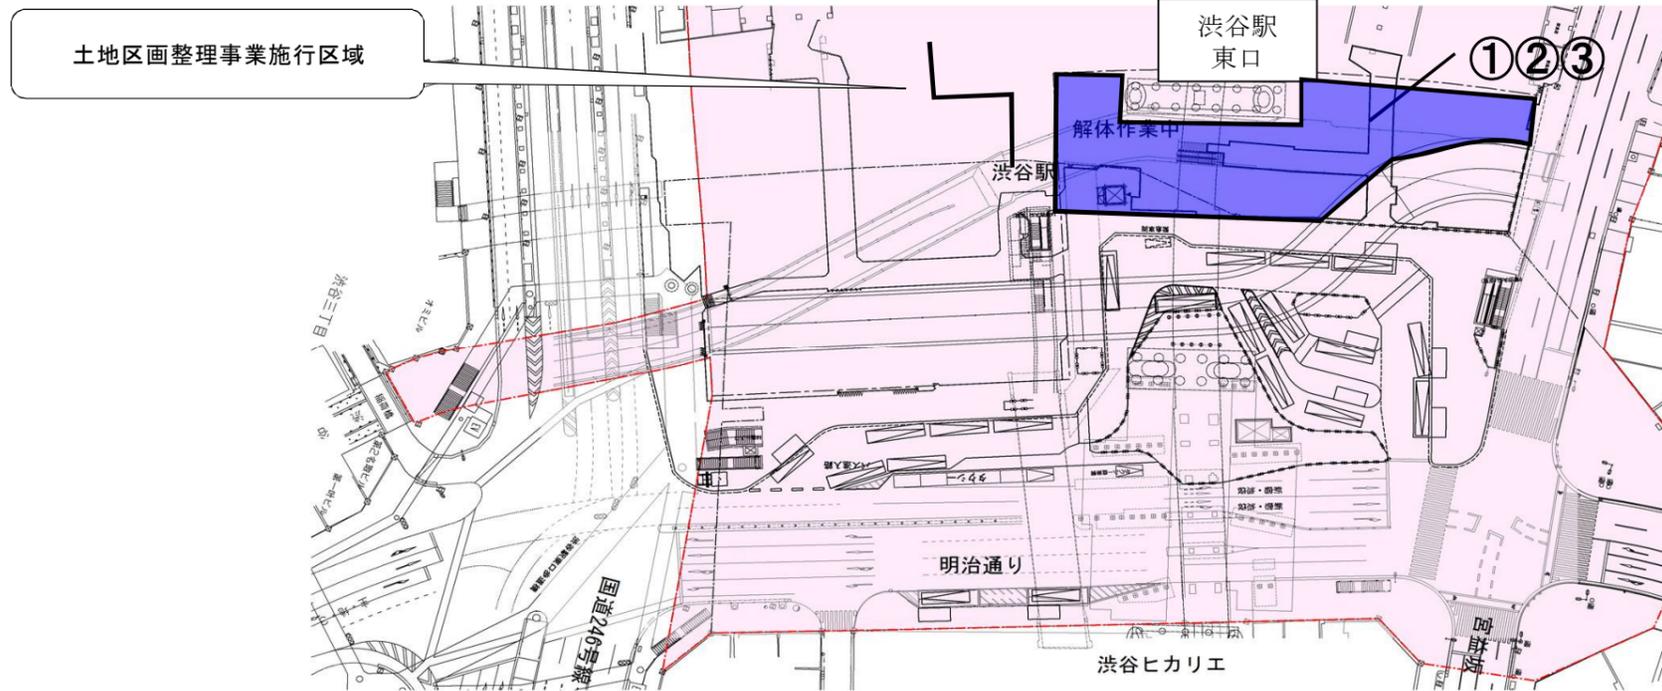

1 工区

東急・清水・鹿島建設共同企業体  
渋谷駅東口基盤整備工事事務所

工区番号	工種	2月						備考
		1	5	10	15	20	25	
①	東口地下広場：掘削工	掘削工						路下で地下広場を構築するための掘削工事です。
		①						
②	東口地下広場： 地下躯体撤去工	地下躯体撤去						旧東急百貨店東口1～3号館跡地で、地下広場を構築するための地下躯体を撤去する工事です。
		②						
③	東口地下広場：土留支保工	土留杭打設・土留支保工架設						地下広場掘削工に伴い土留杭打設及び土留支保工を設置する工事です。
		③						

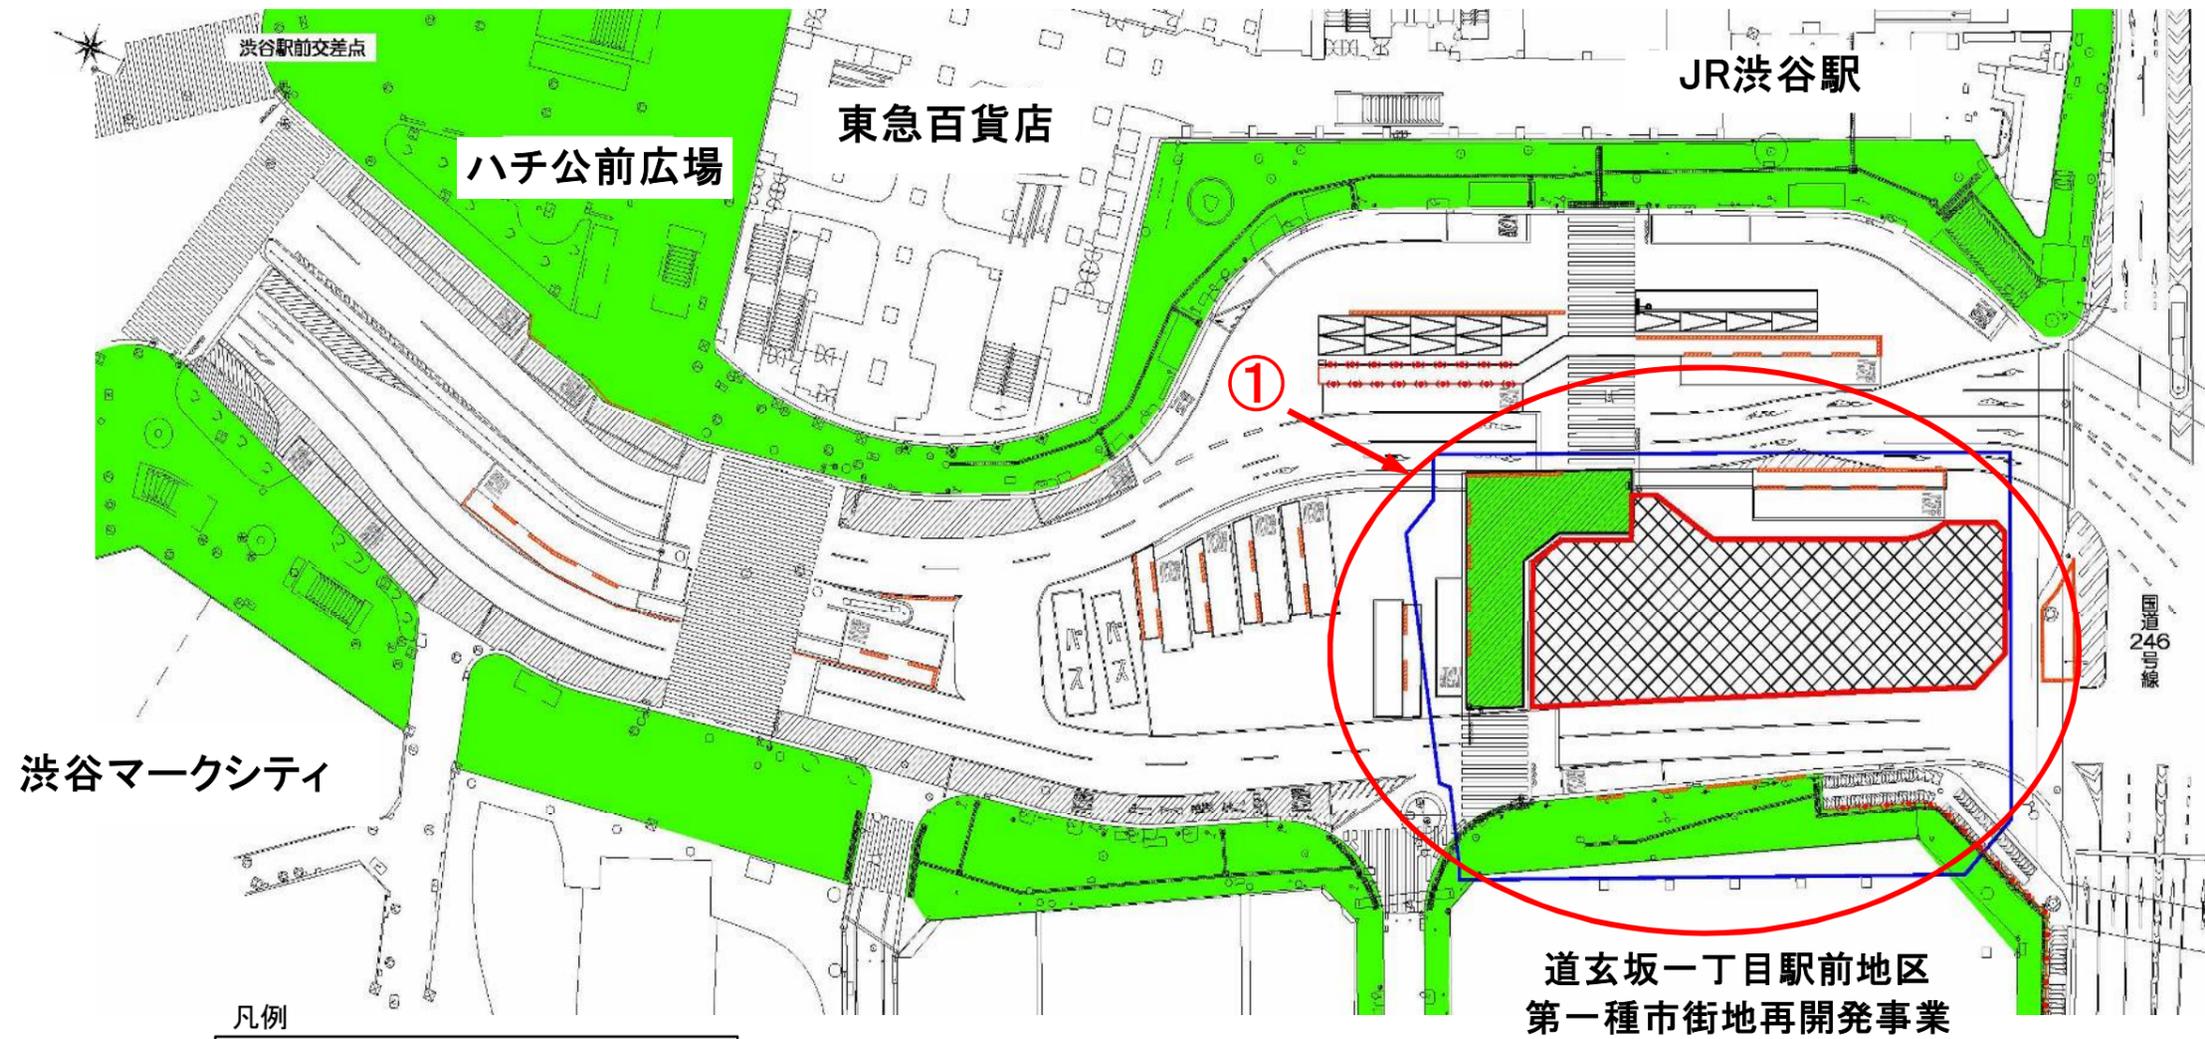

凡例

- 新設地下施設—  
B1F: タクシープール  
B2F: 地下車路
- 常設作業帯—

施工者  
大成・東急建設共同企業体  
渋谷駅西口整備工事作業所

番号	工 種	2月						備 考
		1	5	10	15	20	25	
①	本設工事							覆工板の下において、本設躯体を構築する工事です。