


平成30年4月度月間予定工程表


施工者

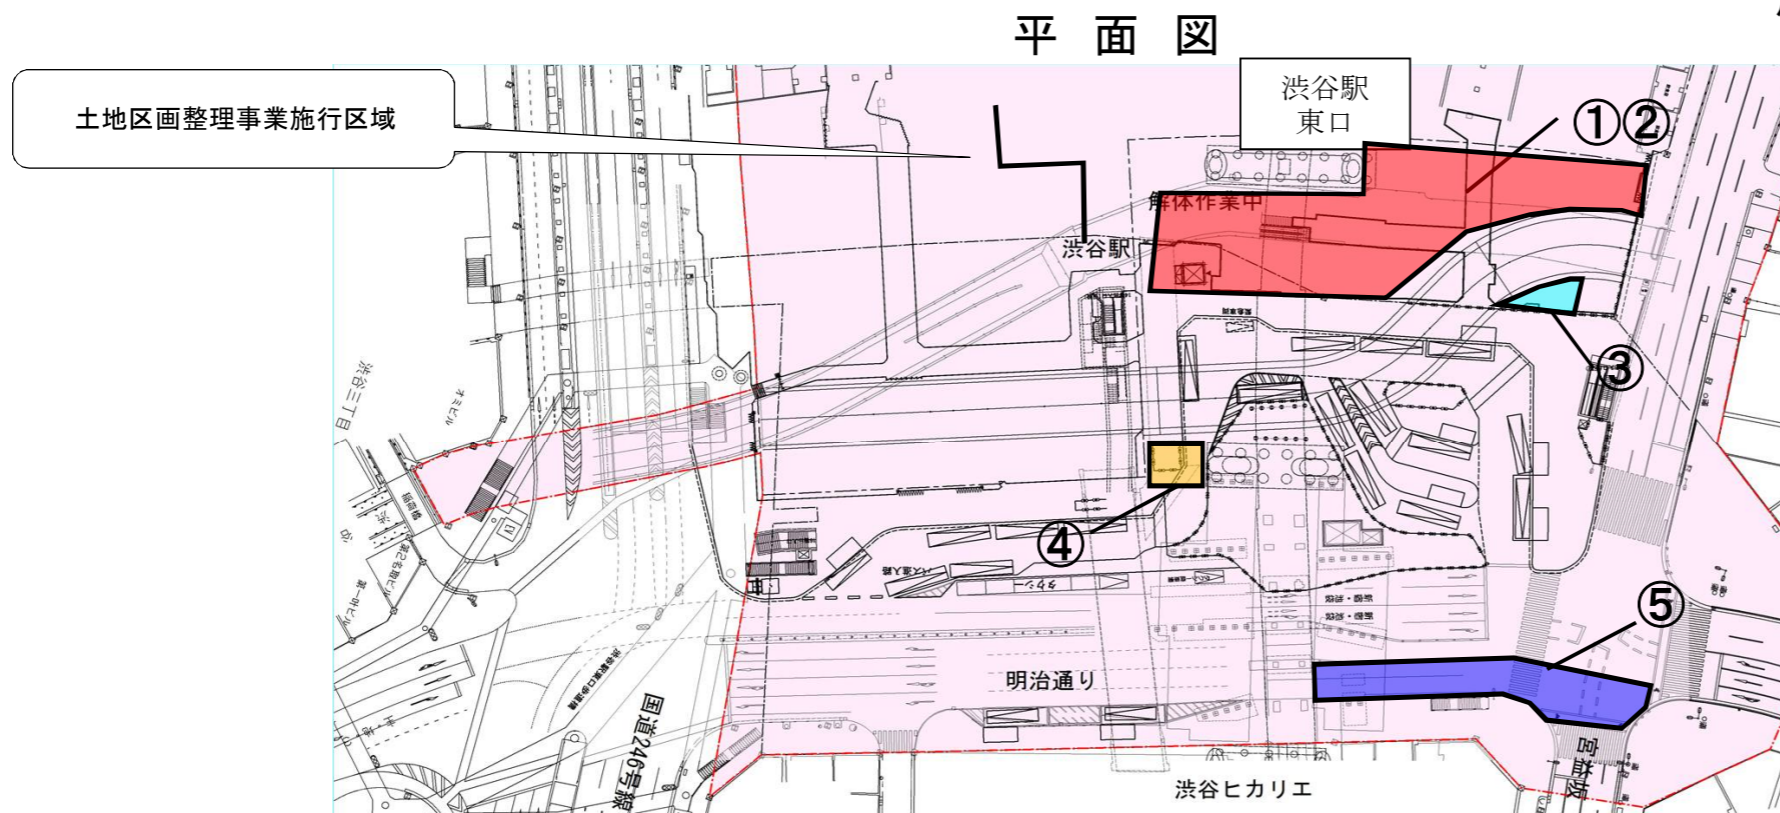

1工区

東急・清水・鹿島建設共同企業体
渋谷駅東口基盤整備工事事務所

| 工区番号 | 工種 | 4月 | | | | | | 備考 |
|------|----------------|-----------------------------|---|----|----|----|----|---------------------------------|
| | | 1 | 5 | 10 | 15 | 20 | 25 | |
| ① | 東口地下広場：躯体構築工 | [Red bar with circled 1] | | | | | | 地下広場の躯体を構築する工事です。 |
| ② | 東口地下広場：土留支保工撤去 | [Red bar with circled 2] | | | | | | 地下広場の躯体を構築に伴い土留支保工の撤去を行う工事です。 |
| ③ | 東急百貨店東館地下躯体撤去工 | [Cyan bar with circled 3] | | | | | | 旧東急百貨店東口1～3号館跡地で、地下躯体を撤去する工事です。 |
| ④ | 清流復活管部埋戻し工 | [Yellow bar with circled 4] | | | | | | 清流復活管部の埋戻しを行う工事です。 |
| ⑤ | 取水管設置：試掘工 | [Blue bar with circled 5] | | | | | | 取水管を設置するための試掘工事です。 |

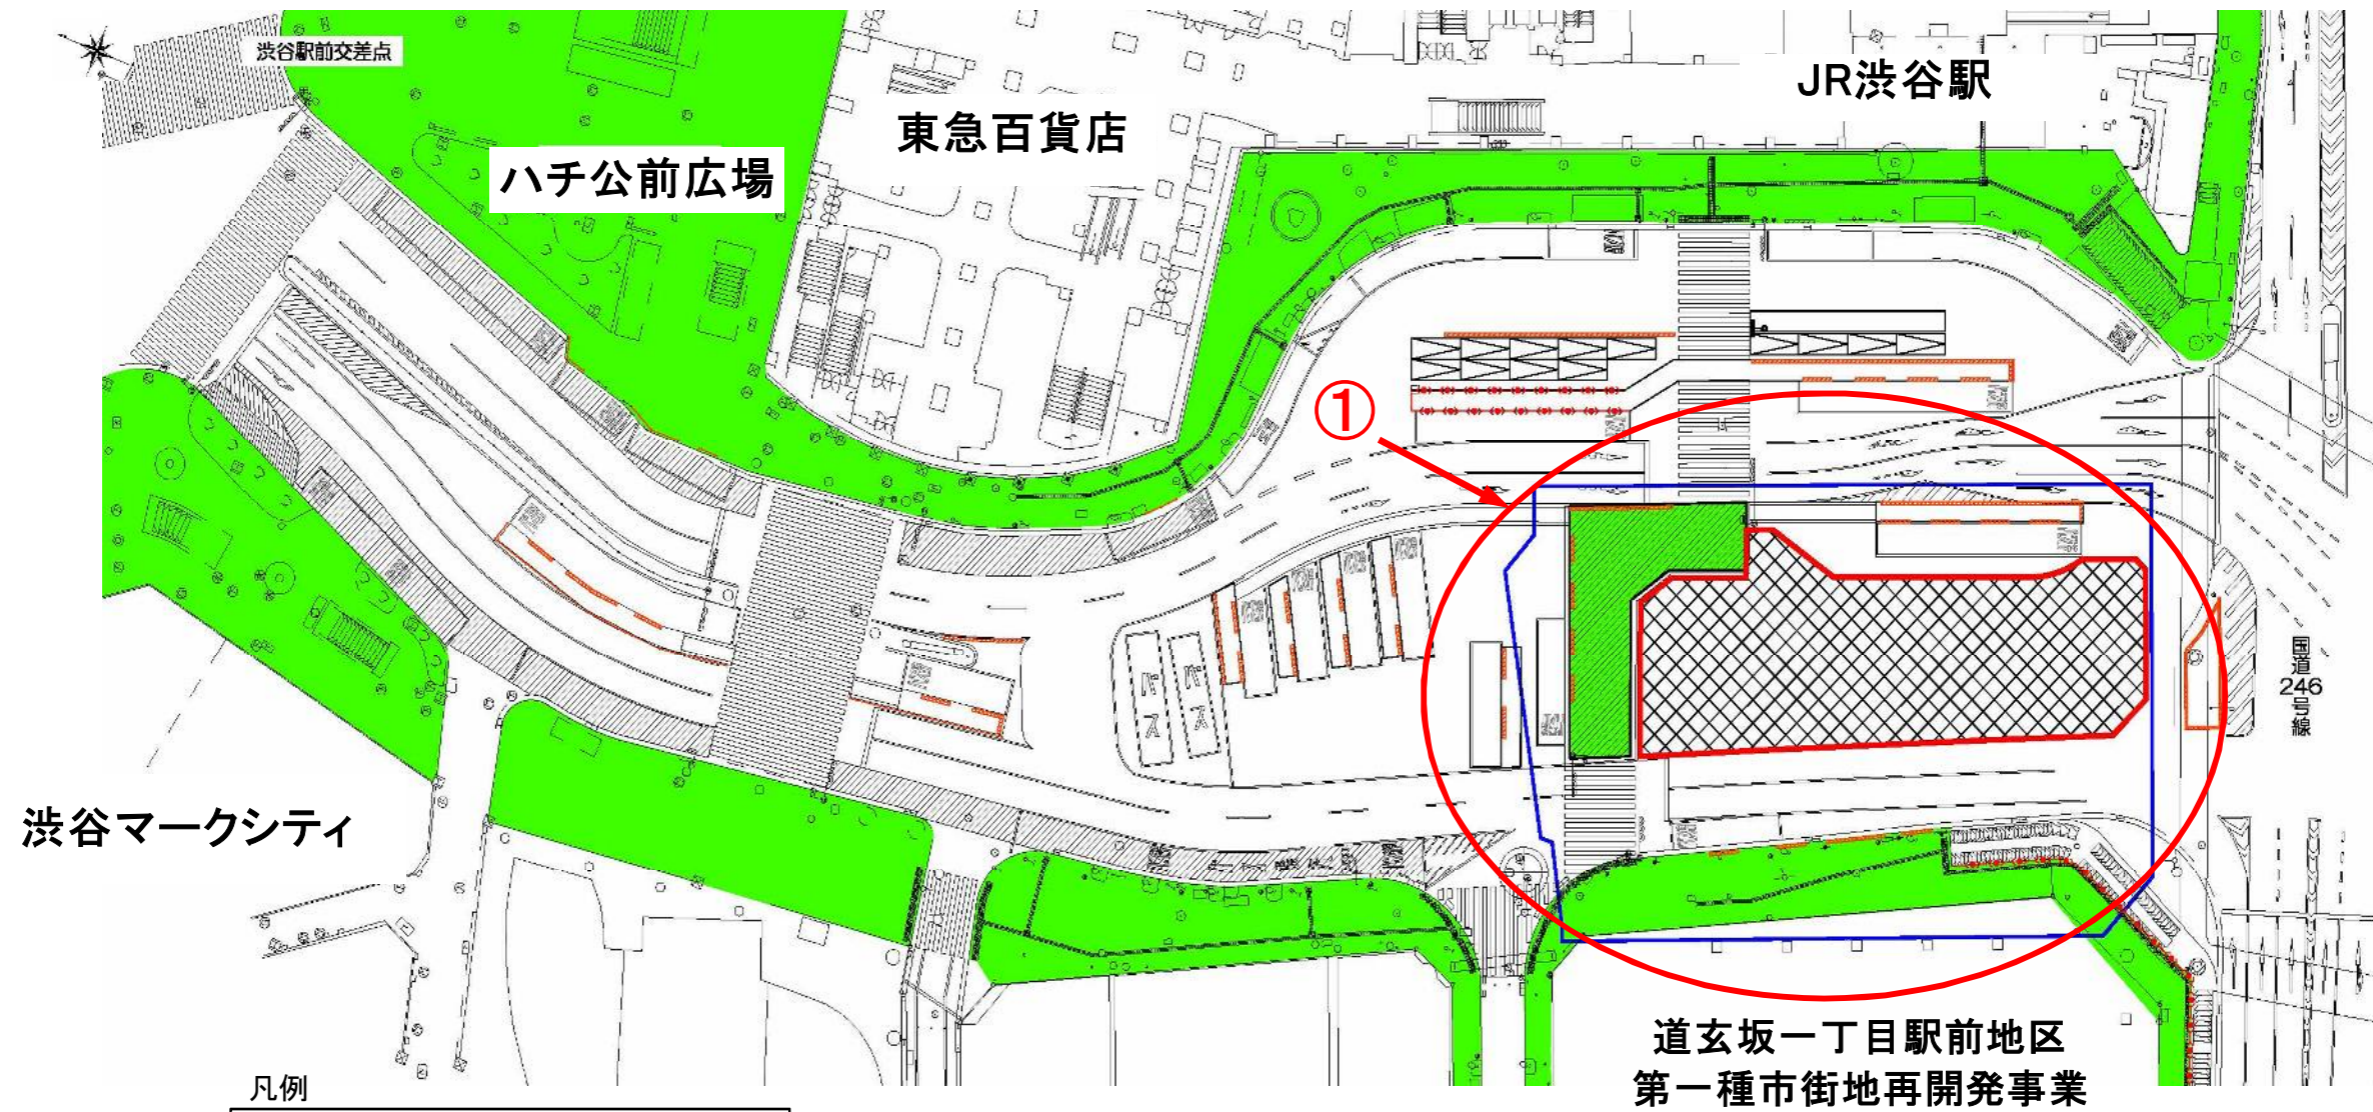

凡例

- 新設地下施設—
B1F: タクシープール
B2F: 地下車路
- 常設作業帯—

施工者
大成・東急建設共同企業体
渋谷駅西口整備工事作業所

| 番号 | 工 種 | 4月 | | | | | | 備 考 |
|----|------|----|---|----|----|----|----|--------------------------|
| | | 1 | 5 | 10 | 15 | 20 | 25 | |
| ① | 本設工事 | | | | | | | 覆工板の下において、本設躯体を構築する工事です。 |