

渋谷駅街区土地区画整理事業に伴う
渋谷駅東口基盤整備工事


平成30年7月度月間予定工程表

施工者


1工区

東急・清水・鹿島建設共同企業体
渋谷駅東口基盤整備工事事務所

平面図

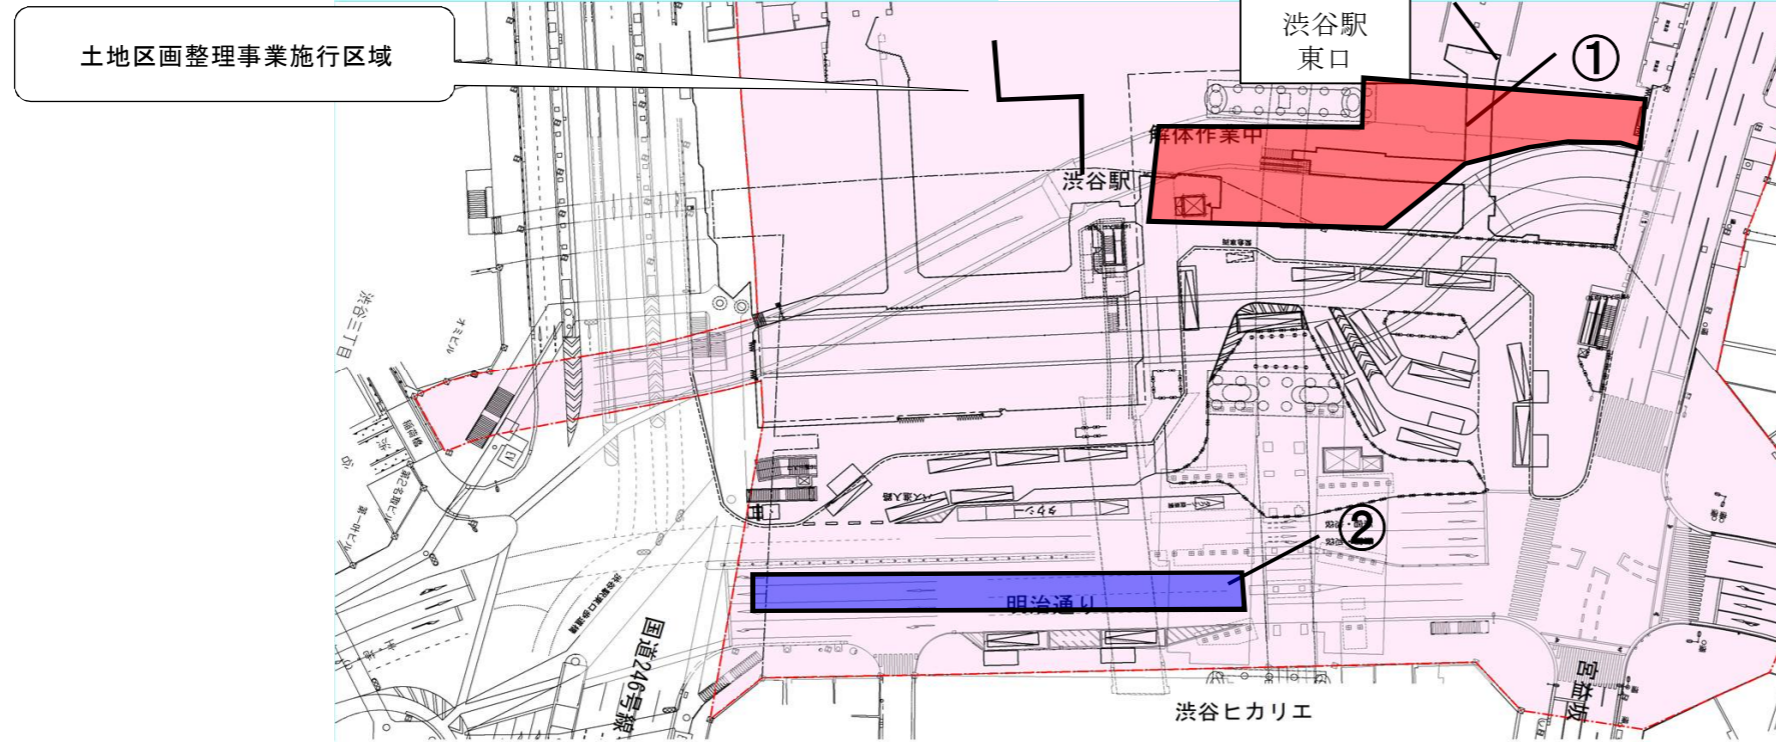

工区番号	工種	7月						備考
		1	5	10	15	20	25	
①	東口地下広場：躯体構築工	躯体構築工						地下広場の躯体を構築する工事です。
②	取水管設置：路面覆工	路面覆工						取水管を設置する工事です。

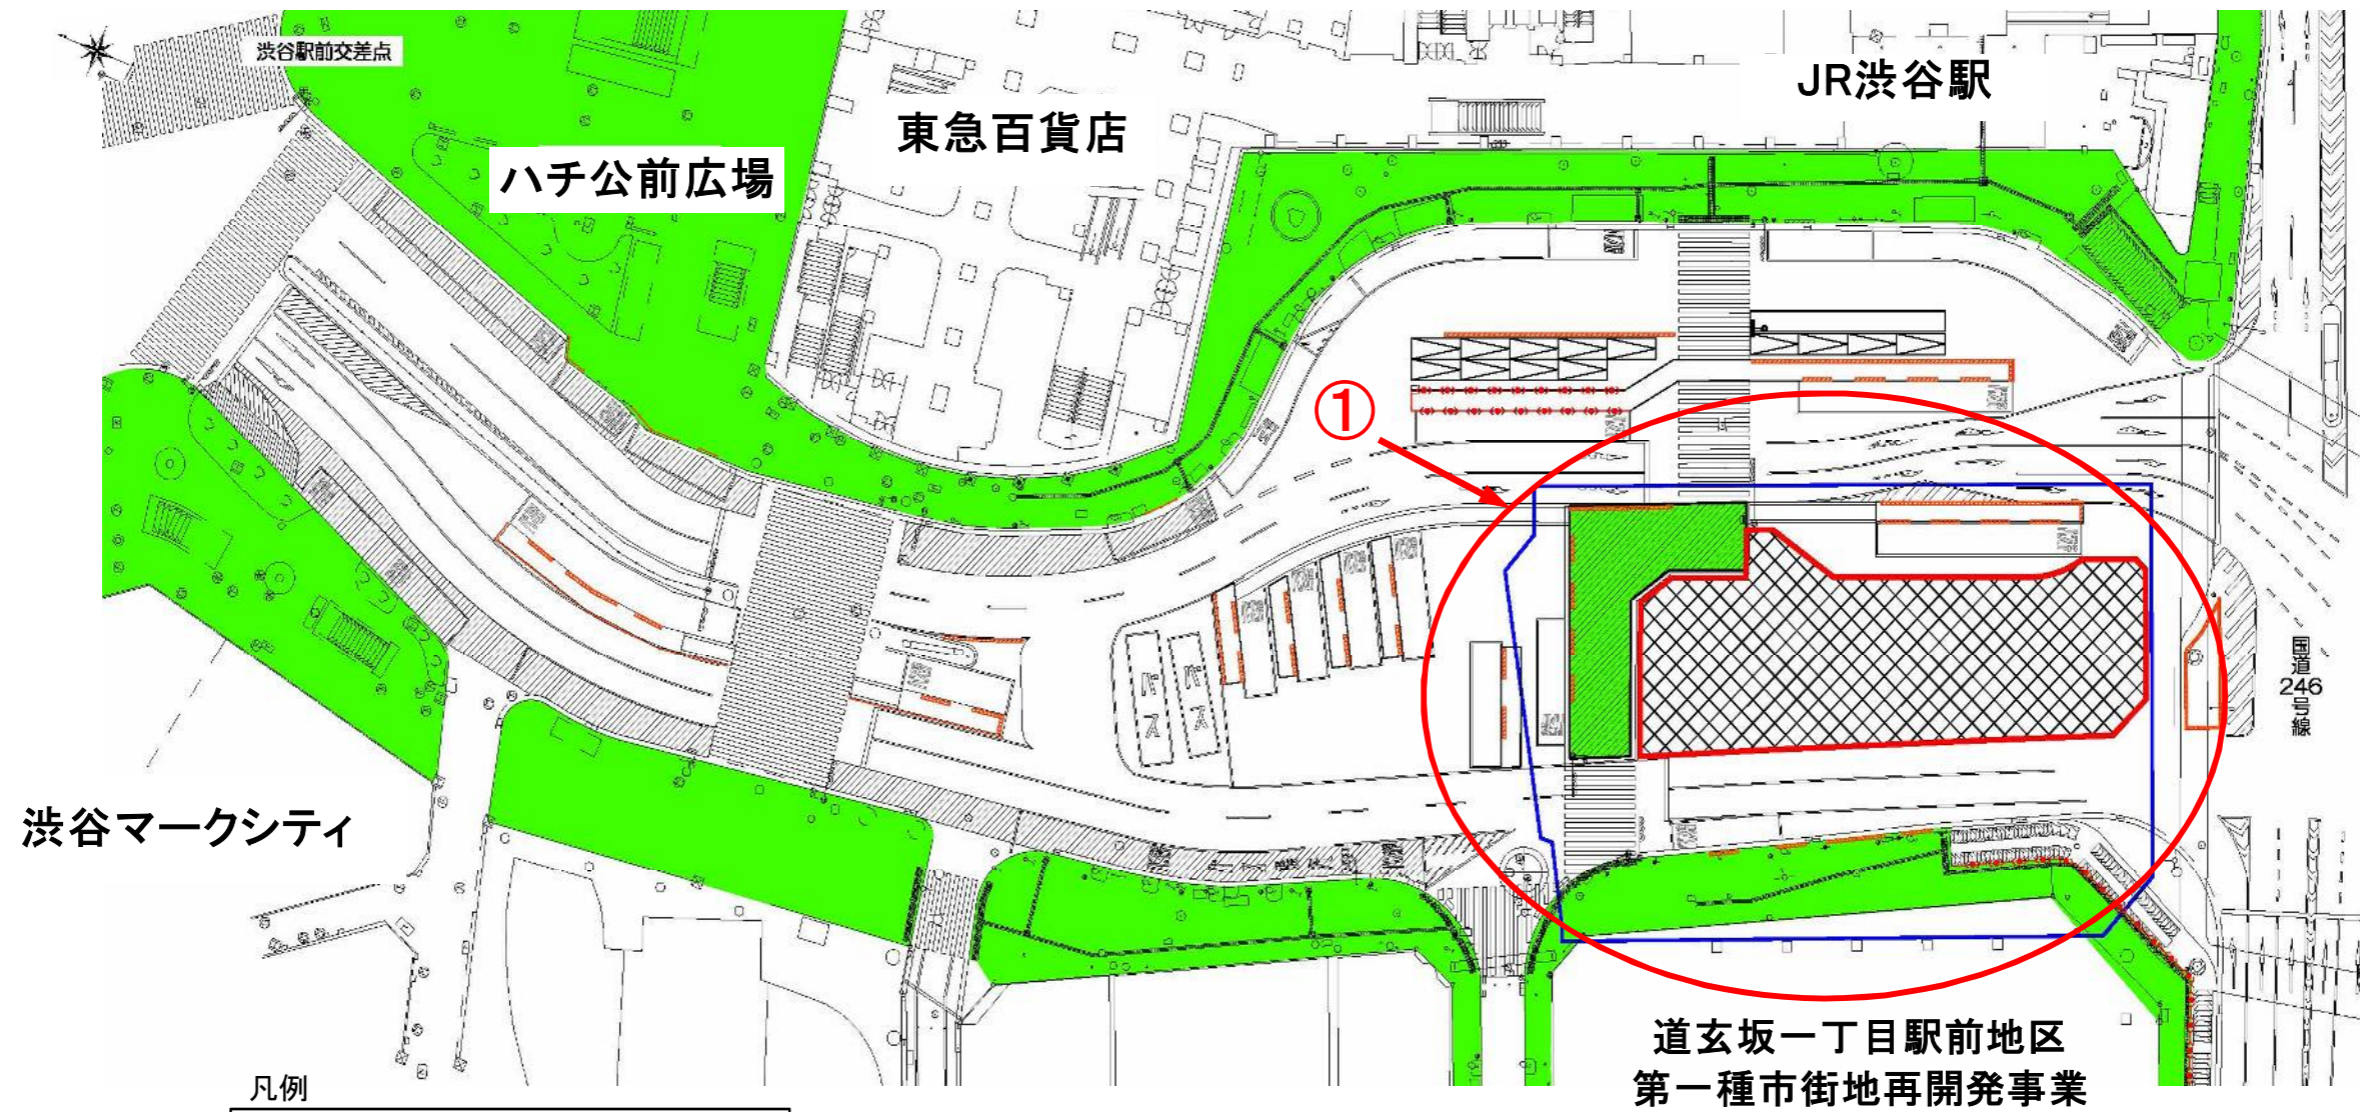

凡例

- 新設地下施設—
B1F: タクシープール
B2F: 地下車路
- 常設作業帯—

施工者
大成・東急建設共同企業体
渋谷駅西口整備工事作業所

番号	工 種	7月						備 考
		1	5	10	15	20	25	
①	本設工事							覆工板の下において、本設躯体を構築する工事です。