

渋谷駅街区土地区画整理事業に伴う
渋谷駅東口基盤整備工事


平成 30 年 11 月 度 月 間 予 定 工 程 表

施工者


1 工区

東急・清水・鹿島建設共同企業体
渋谷駅東口基盤整備工事事務所

平面図

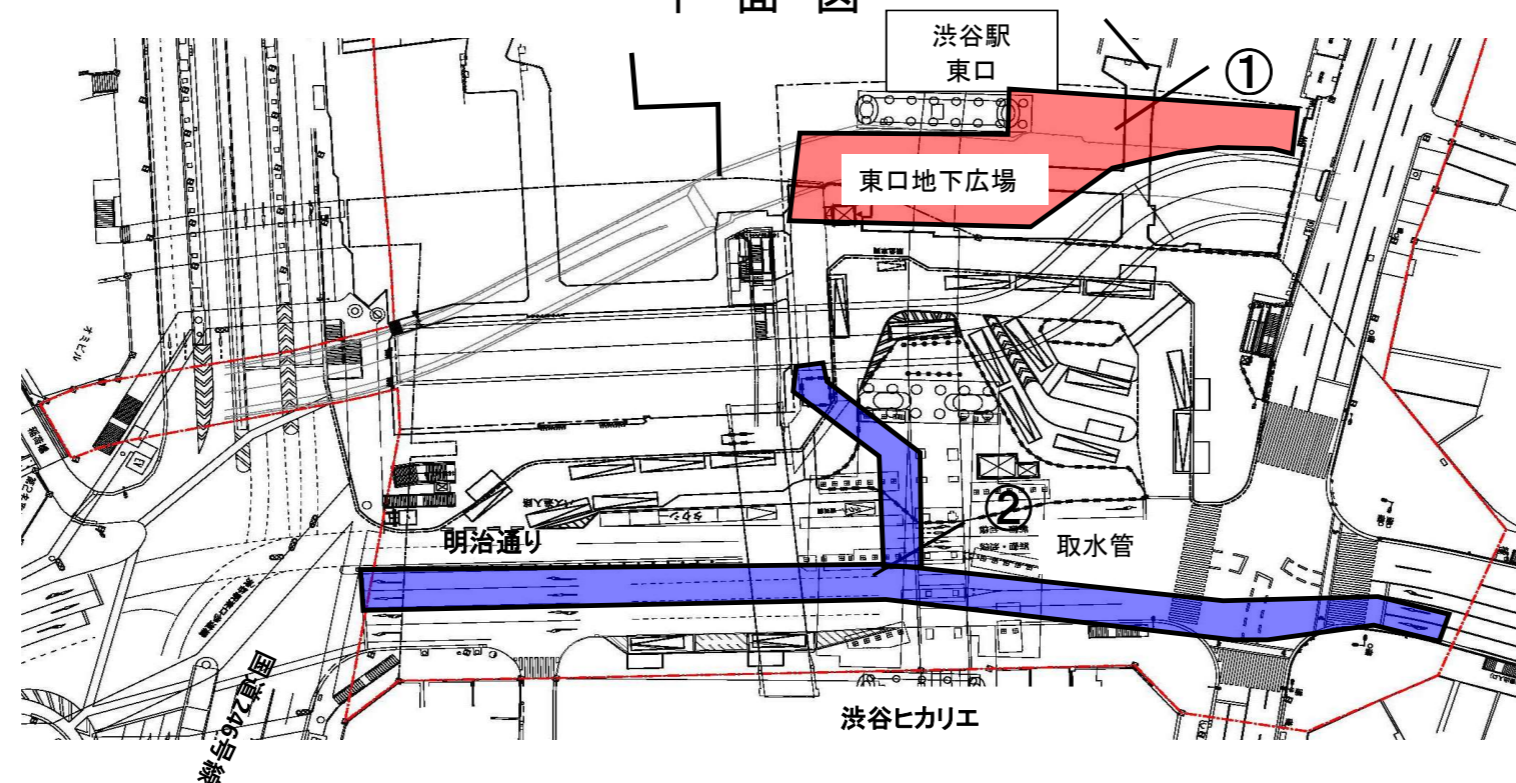

| 工区番号 | 工 種 | 11月 | | | | | | 備 考 |
|------|--------------|-----|---|----|----|----|----|-------------------------|
| | | 1 | 5 | 10 | 15 | 20 | 25 | |
| ① | 東口地下広場：躯体構築工 | | | | | | | 地下広場の躯体を構築する工事です。 |
| ② | 地下貯留槽：取水管設置工 | | | | | | | 地下貯留槽の 取水管を設置する工事です。 |

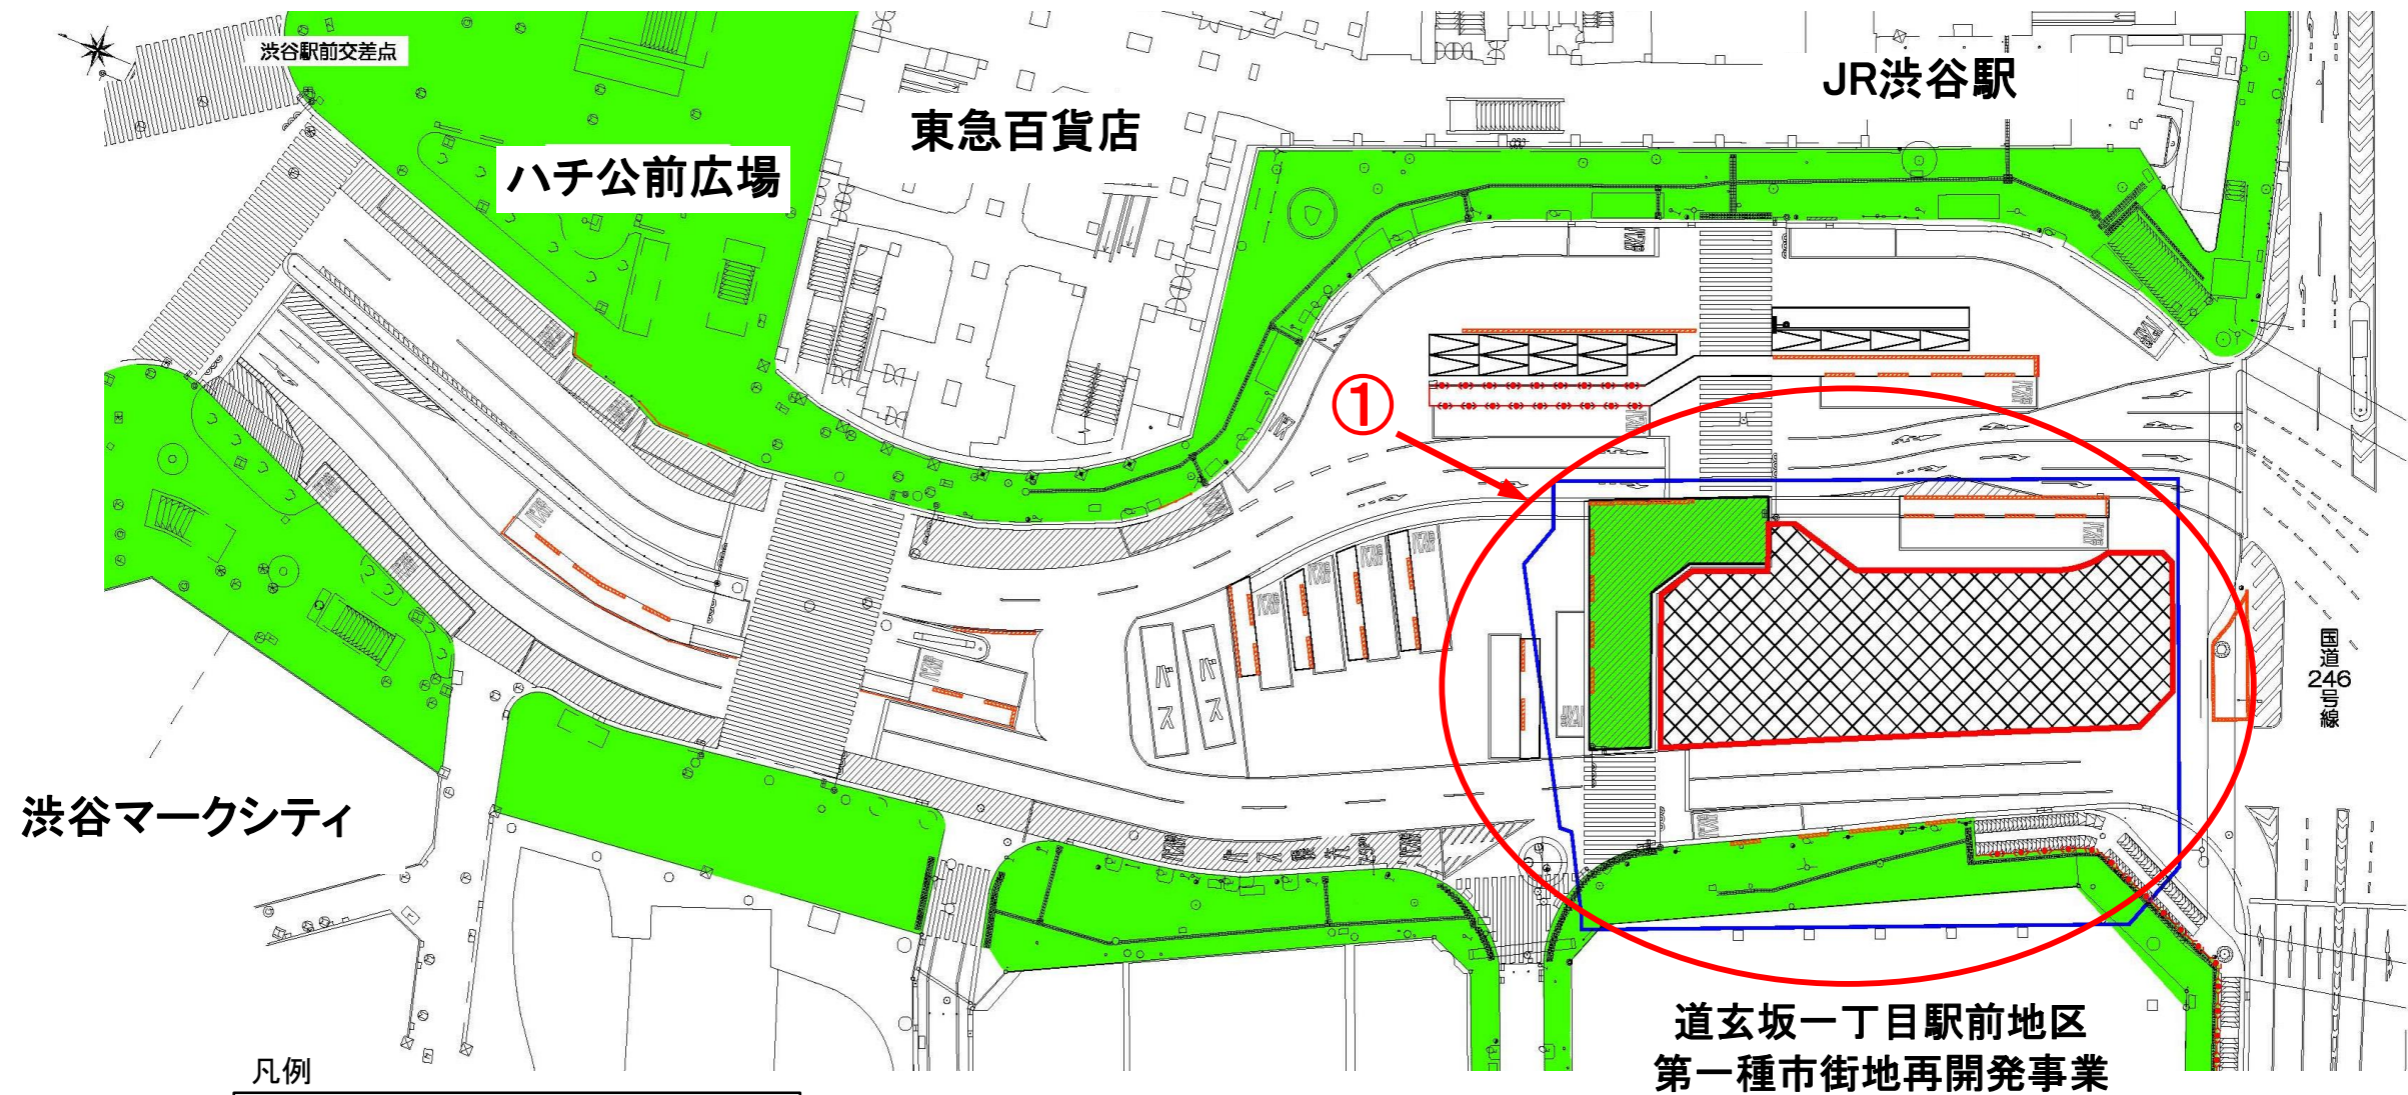

凡例

- 新設地下施設—
B1F: タクシープール
B2F: 地下車路
- 常設作業帯—

施工者
大成・東急建設共同企業体
渋谷駅西口整備工事作業所

| 番号 | 工種 | 11月 | | | | | | 備考 |
|----|------|-----|---|----|----|----|----|--------------------------|
| | | 1 | 5 | 10 | 15 | 20 | 25 | |
| ① | 本設工事 | | | | | | | 覆工板の下において、本設躯体を構築する工事です。 |