


平成 30 年 12 月 度 月 間 予 定 工 程 表

施工者


1 工区

東急・清水・鹿島建設共同企業体
渋谷駅東口基盤整備工事事務所

平面図

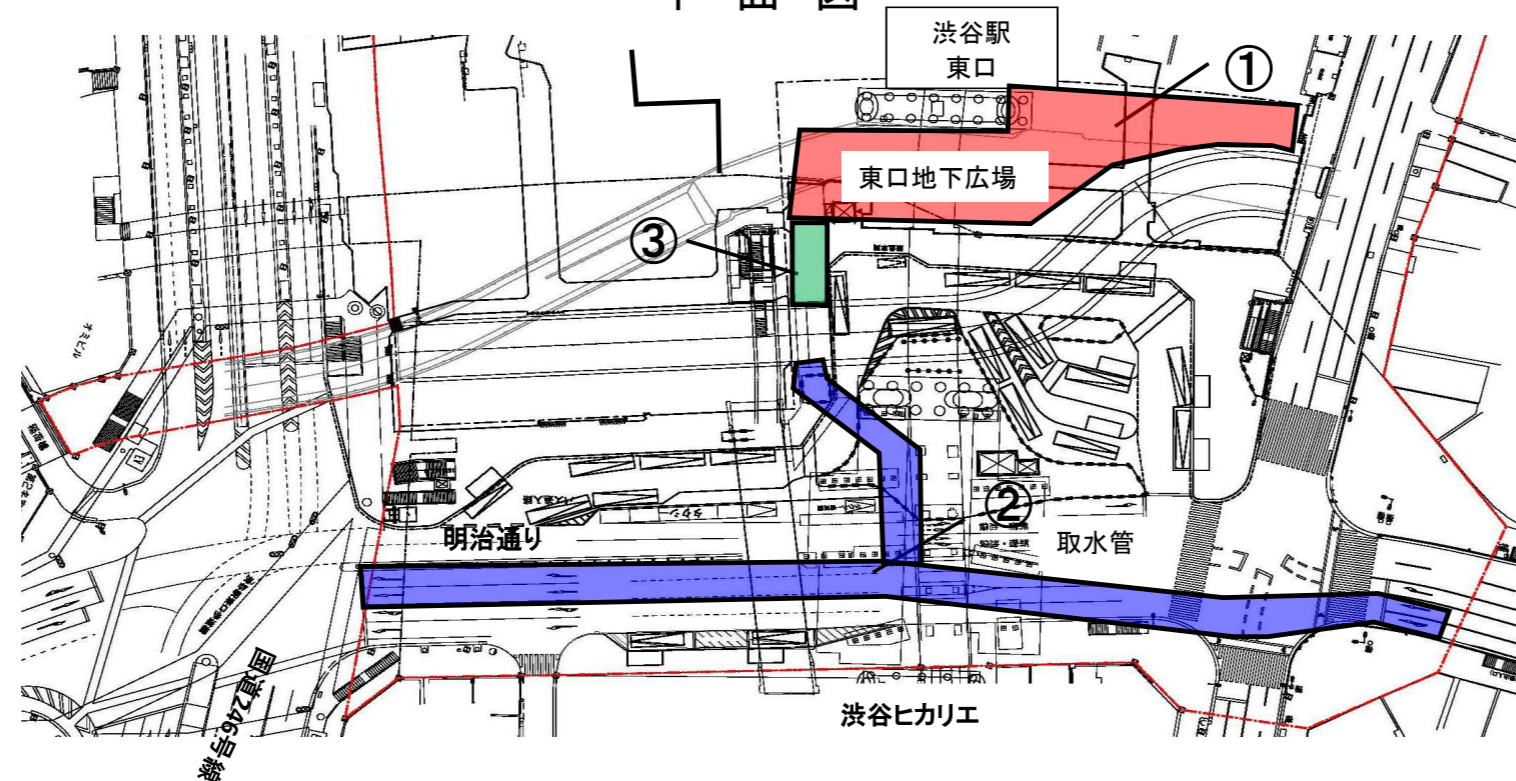

工区番号	工 種	12月						備 考
		1	5	10	15	20	25	
①	東口地下広場：躯体構築工	[Red bar indicating work from Dec 1 to Dec 25]						地下広場の躯体を構築する工事です。
②	地下貯留槽：取水管設置工	[Blue bar indicating work from Dec 1 to Dec 25]						地下貯留槽の 取水管を設置する工事です。
③	排水管工事	[Green bar indicating work from Dec 1 to Dec 25]						排水管の設置工事です。

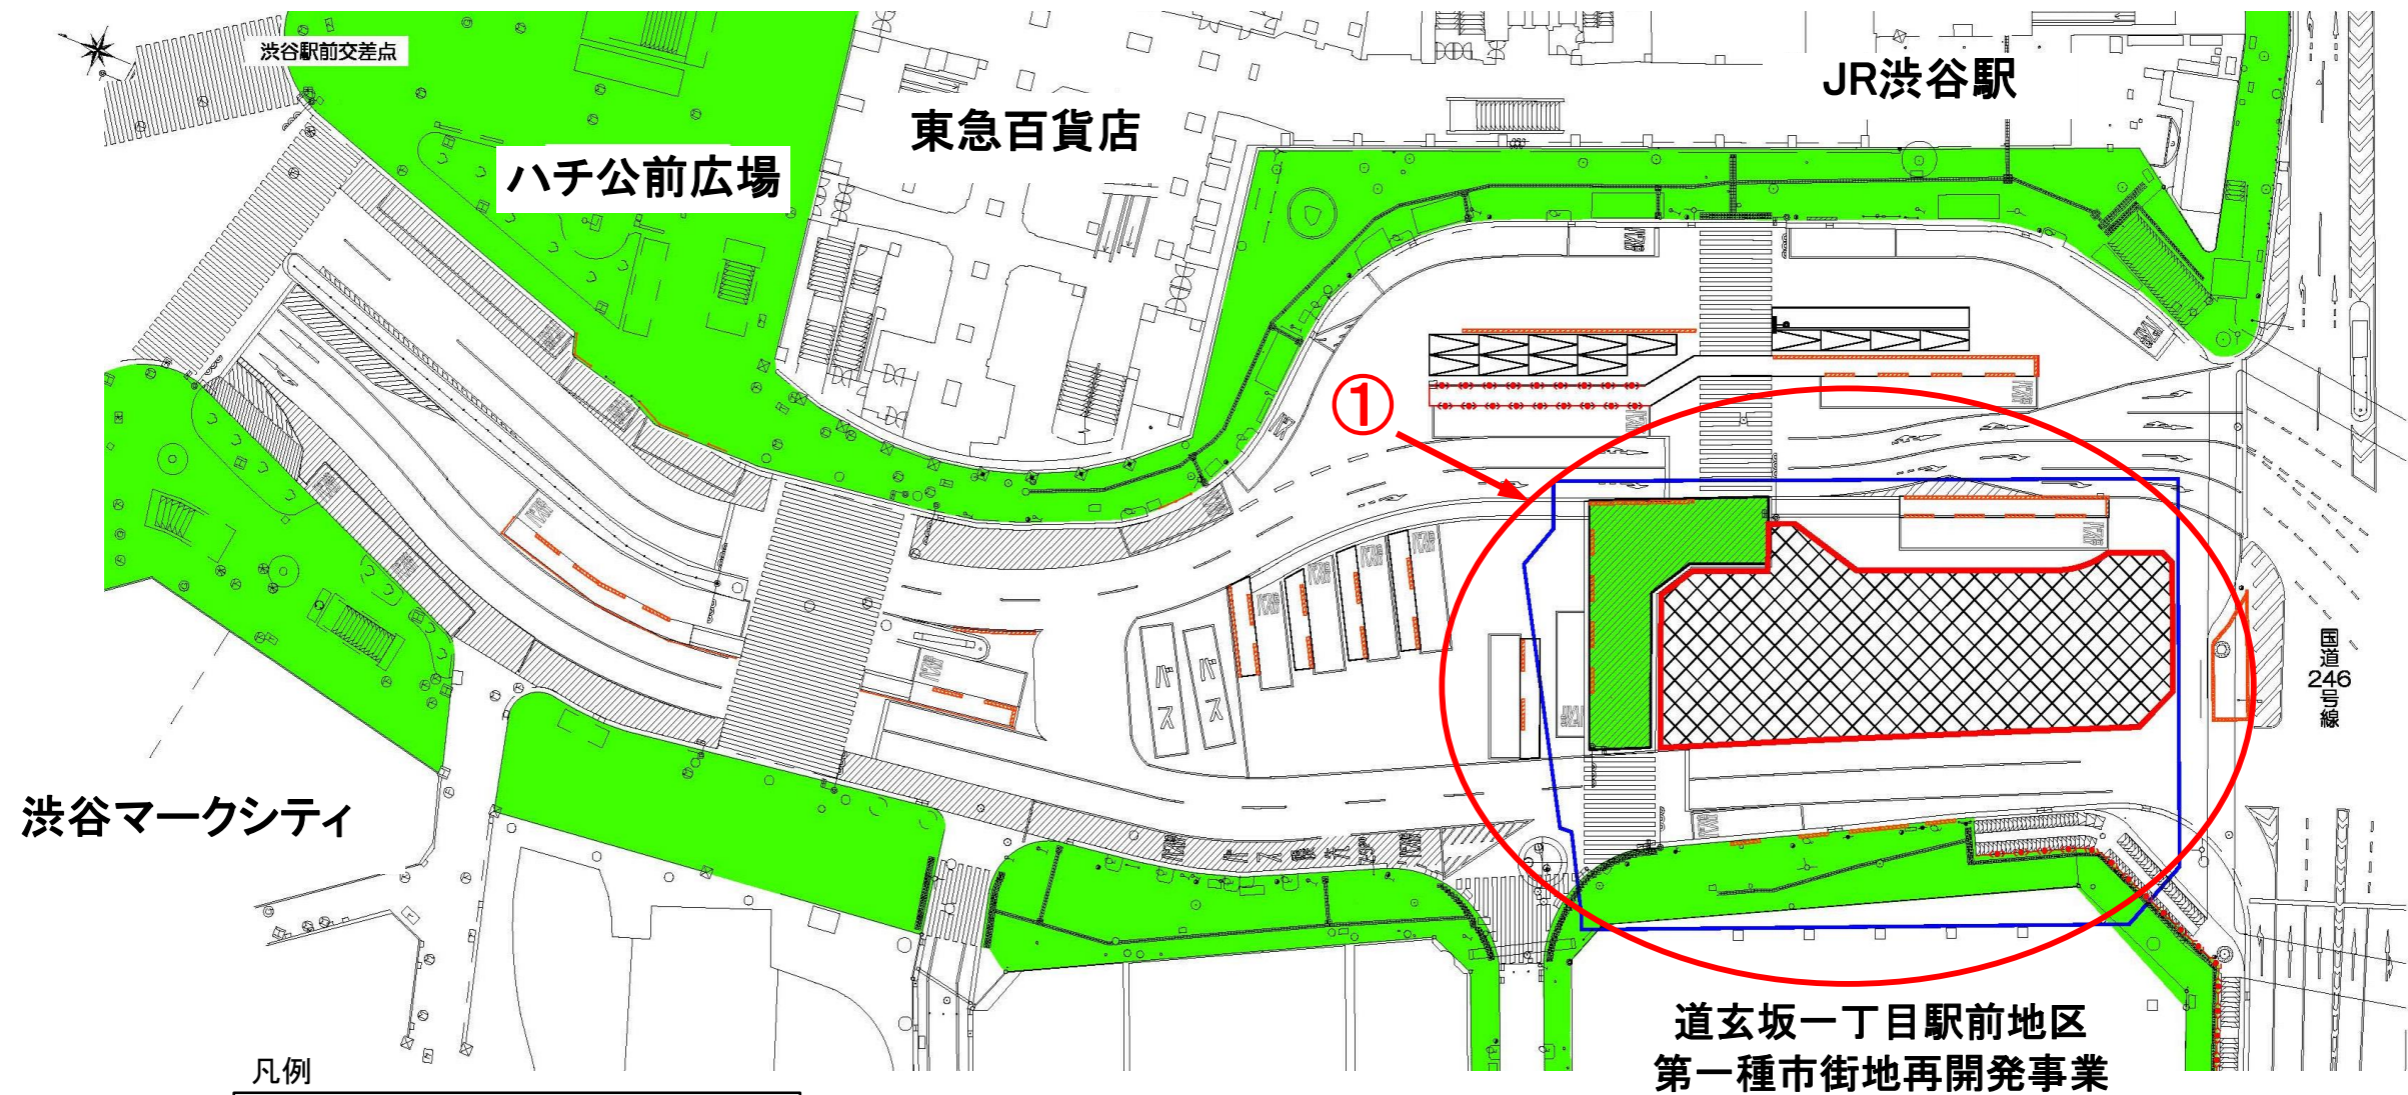

凡例

- 新設地下施設—
B1F: タクシープール
B2F: 地下車路
- 常設作業帯—

施工者
大成・東急建設共同企業体
渋谷駅西口整備工事作業所

番号	工種	12月							備考
		1	5	10	15	20	25	31	
①	本設工事								覆工板の下において、本設躯体を構築する工事です。