

渋谷駅街区土地区画整理事業に伴う
渋谷駅東口基盤整備工事


平成 31 年 2 月 度 月 間 予 定 工 程 表

施工者


1 工区

東急・清水・鹿島建設共同企業体
渋谷駅東口基盤整備工事事務所

平面図

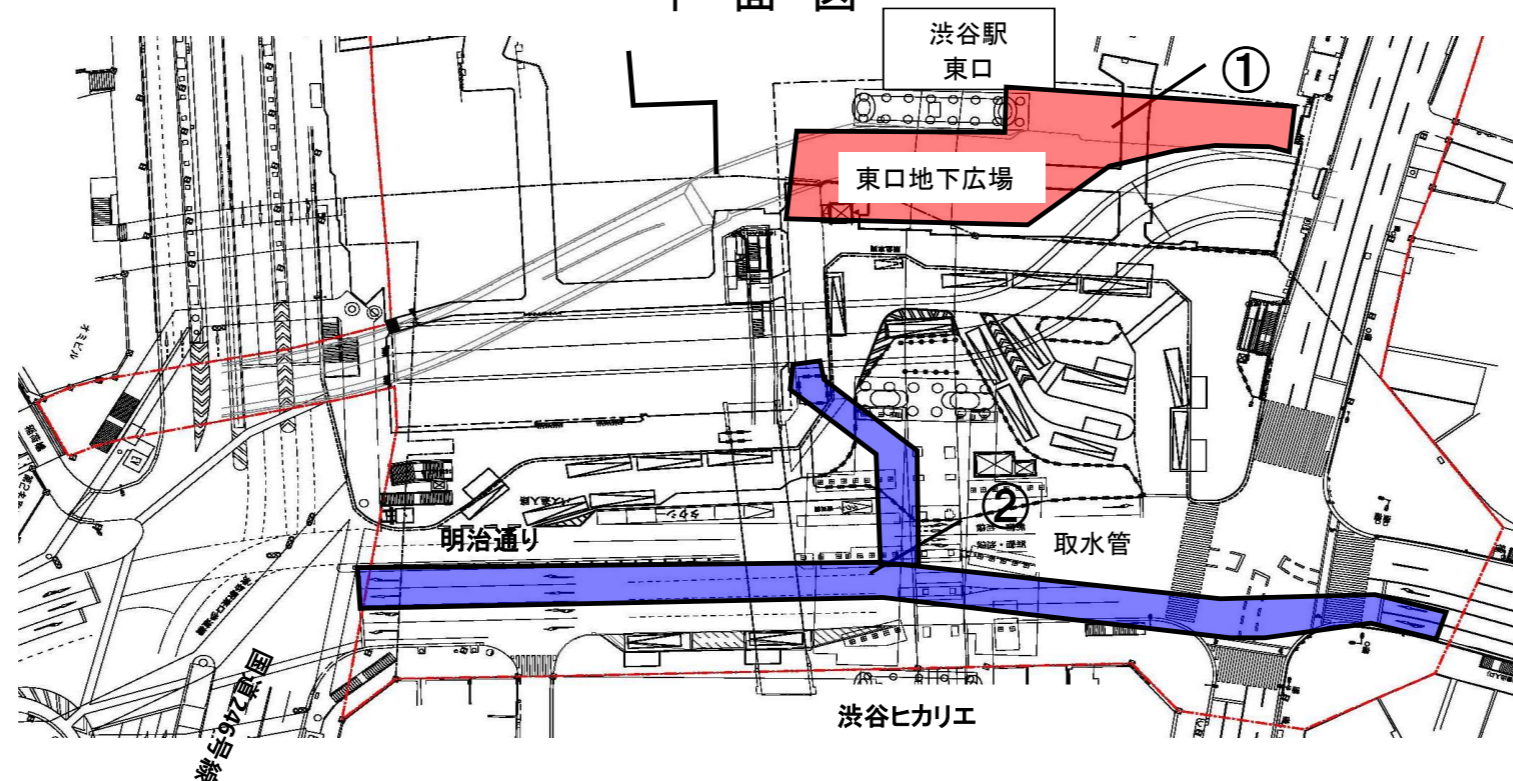

工区番号	工 種	2月					備 考
		1	5	10	15	20	
①	東口地下広場：躯体構築工						地下広場の躯体を構築する工事です。
②	地下貯留槽：取水管設置工						地下貯留槽の 取水管を設置する工事です。

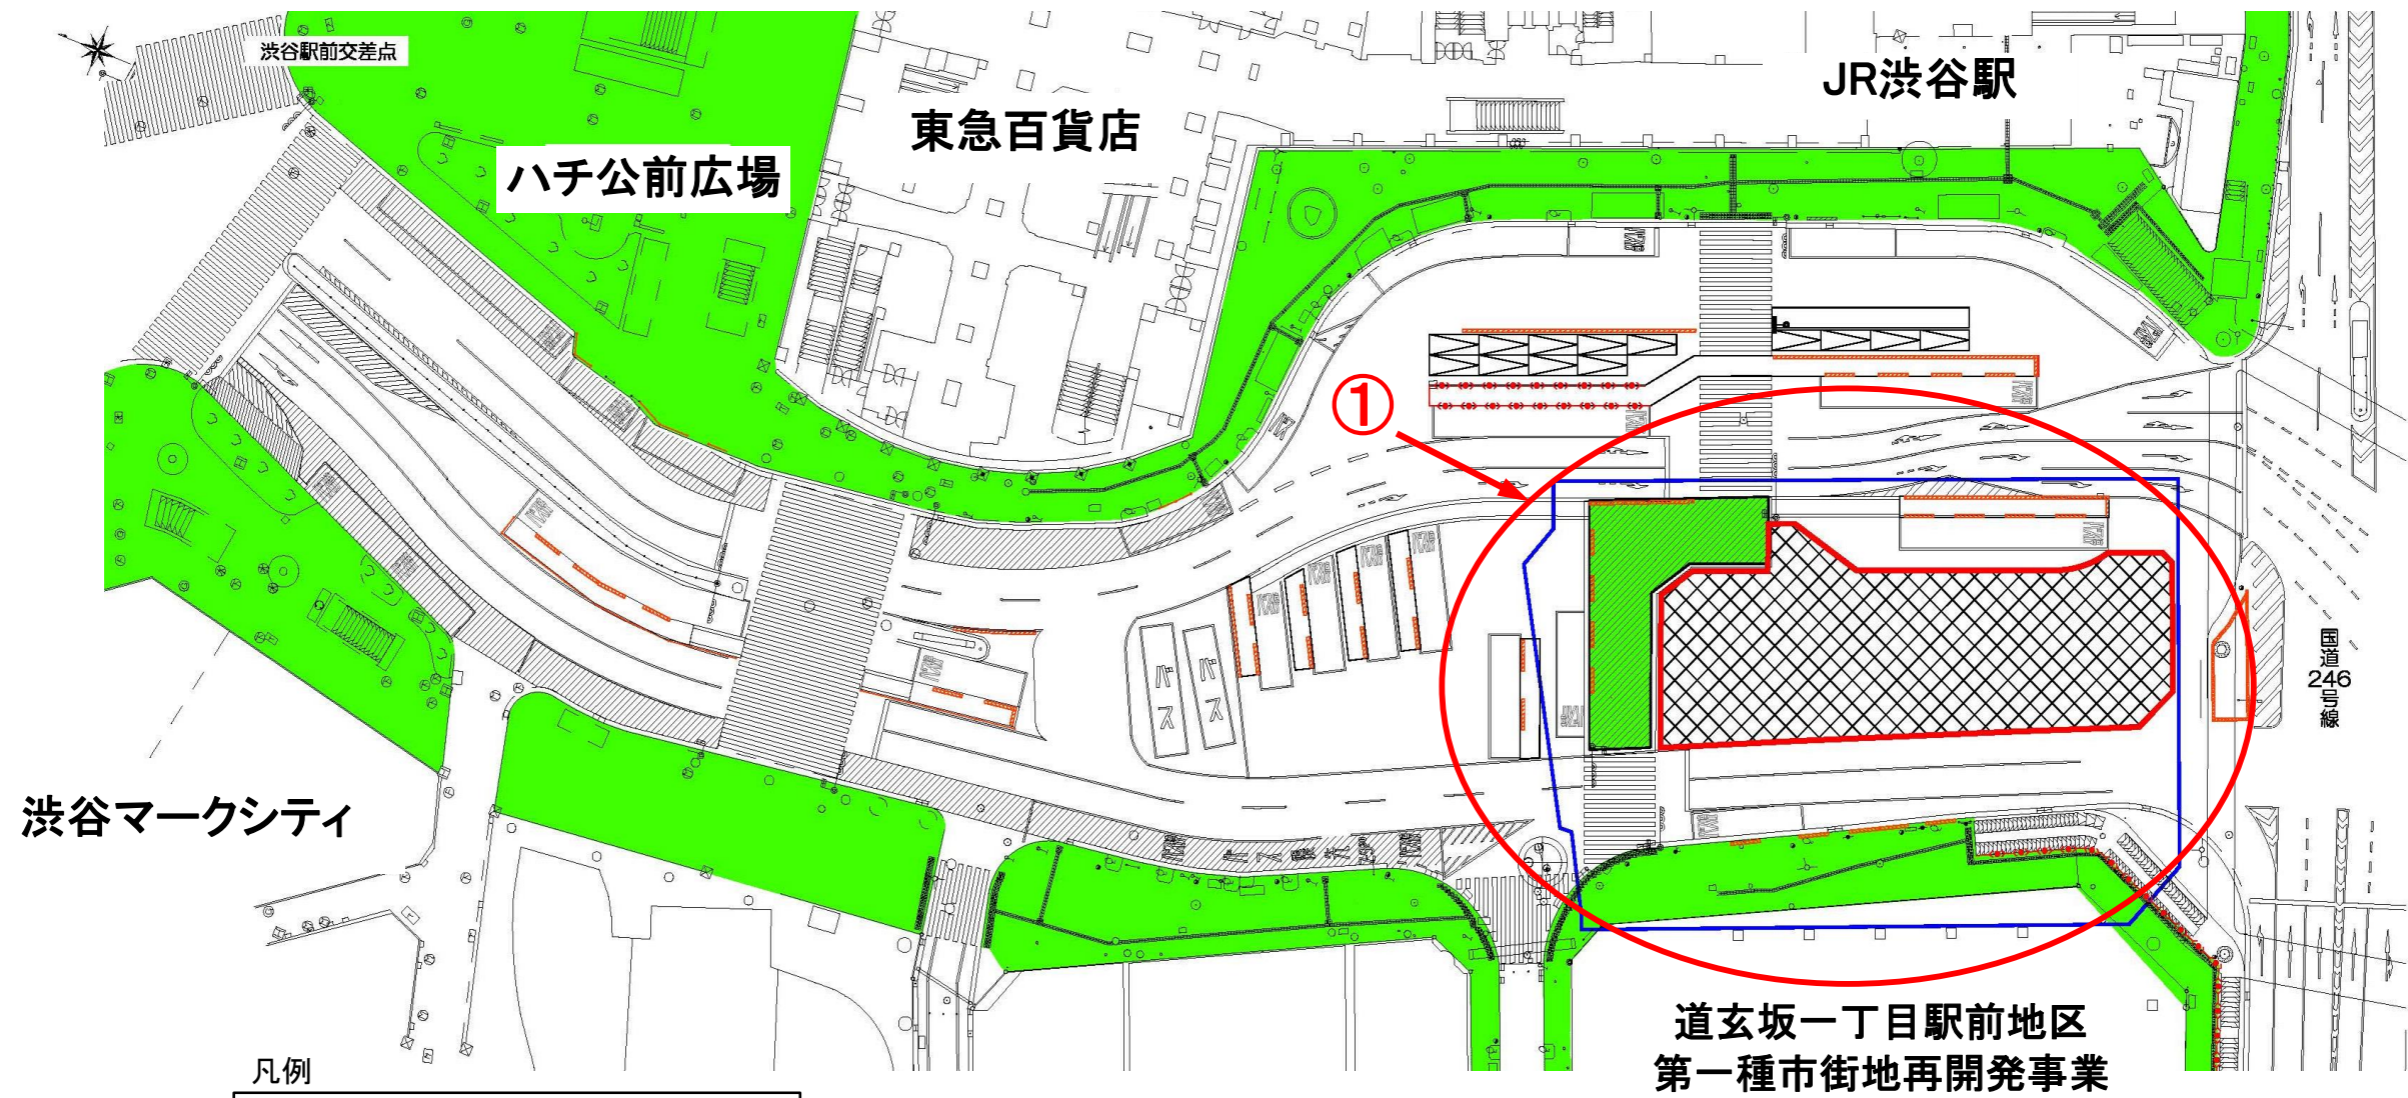

凡例

- 新設地下施設—
B1F: タクシープール
B2F: 地下車路
- 常設作業帯—

施工者
大成・東急建設共同企業体
渋谷駅西口整備工事作業所

番号	工種	2月							備考
		1	5	10	15	20	25	28	
①	本設工事								覆工板の下において、本設躯体を構築する工事です。