


渋谷駅街区土地区画整理事業に伴う  
渋谷駅東口基盤整備工事

平成 31 年 4 月 度 月 間 予 定 工 程 表

施工者


1 工区  
東急・清水・鹿島建設共同企業体  
渋谷駅東口基盤整備工事事務所

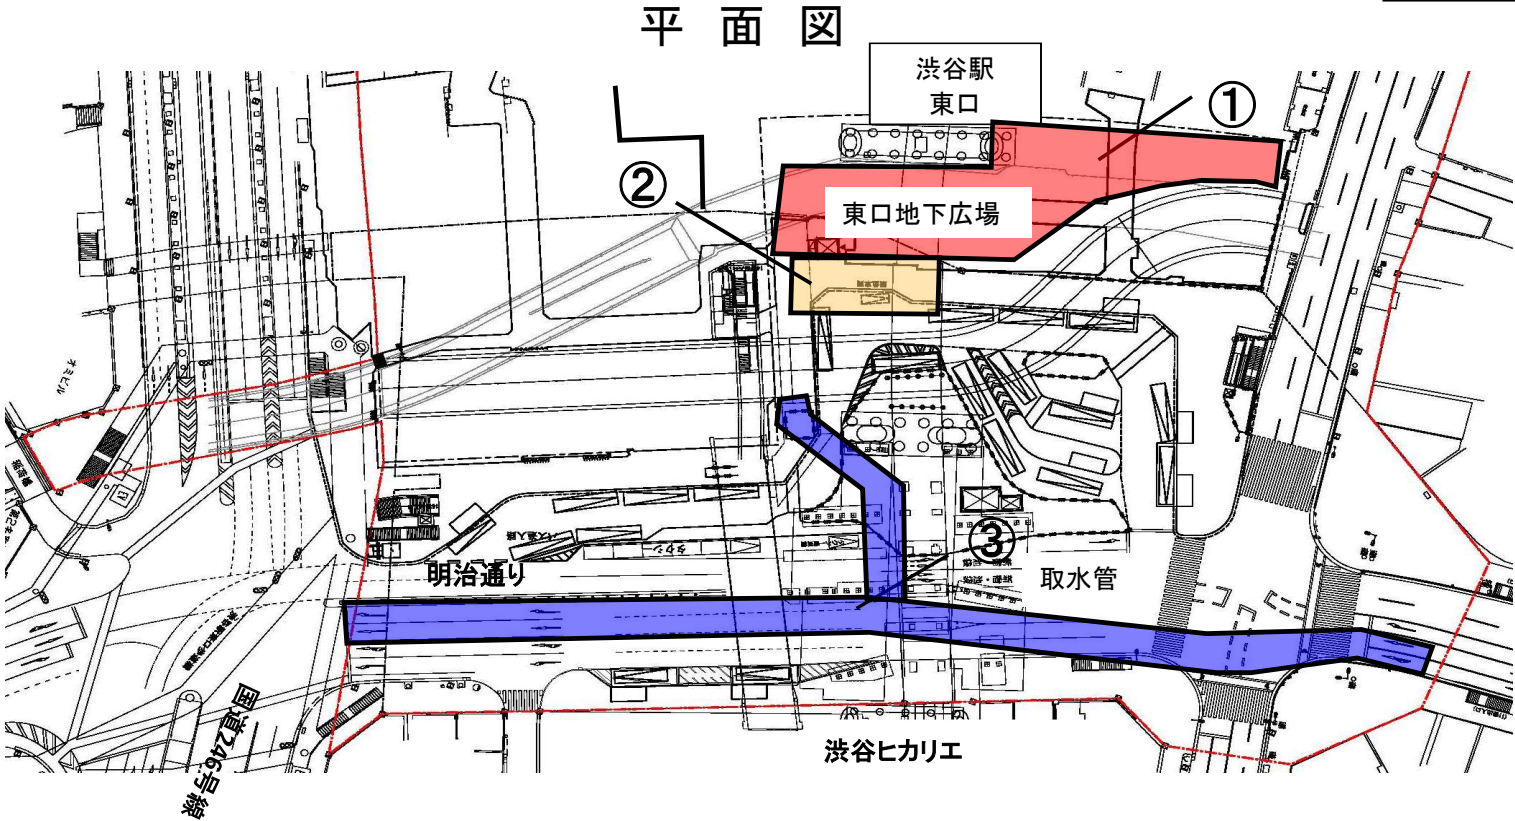

| 工区番号 | 工 種            | 4 月 |   |    |    |    | 備 考                     |
|------|----------------|-----|---|----|----|----|-------------------------|
|      |                | 1   | 5 | 10 | 15 | 20 |                         |
|      | ① 東口地下広場：躯体構築工 |     |   |    |    |    | 地下広場の躯体を構築する工事です。       |
|      | ② 地下貯留槽：躯体構築工  |     |   |    |    |    | 地下貯留槽の<br>躯体を構築する工事です。  |
|      | ③ 地下貯留槽：取水管設置工 |     |   |    |    |    | 地下貯留槽の<br>取水管を設置する工事です。 |

## 渋谷駅西口地下施設整備工事

## 平成31年 4月度月間工程表

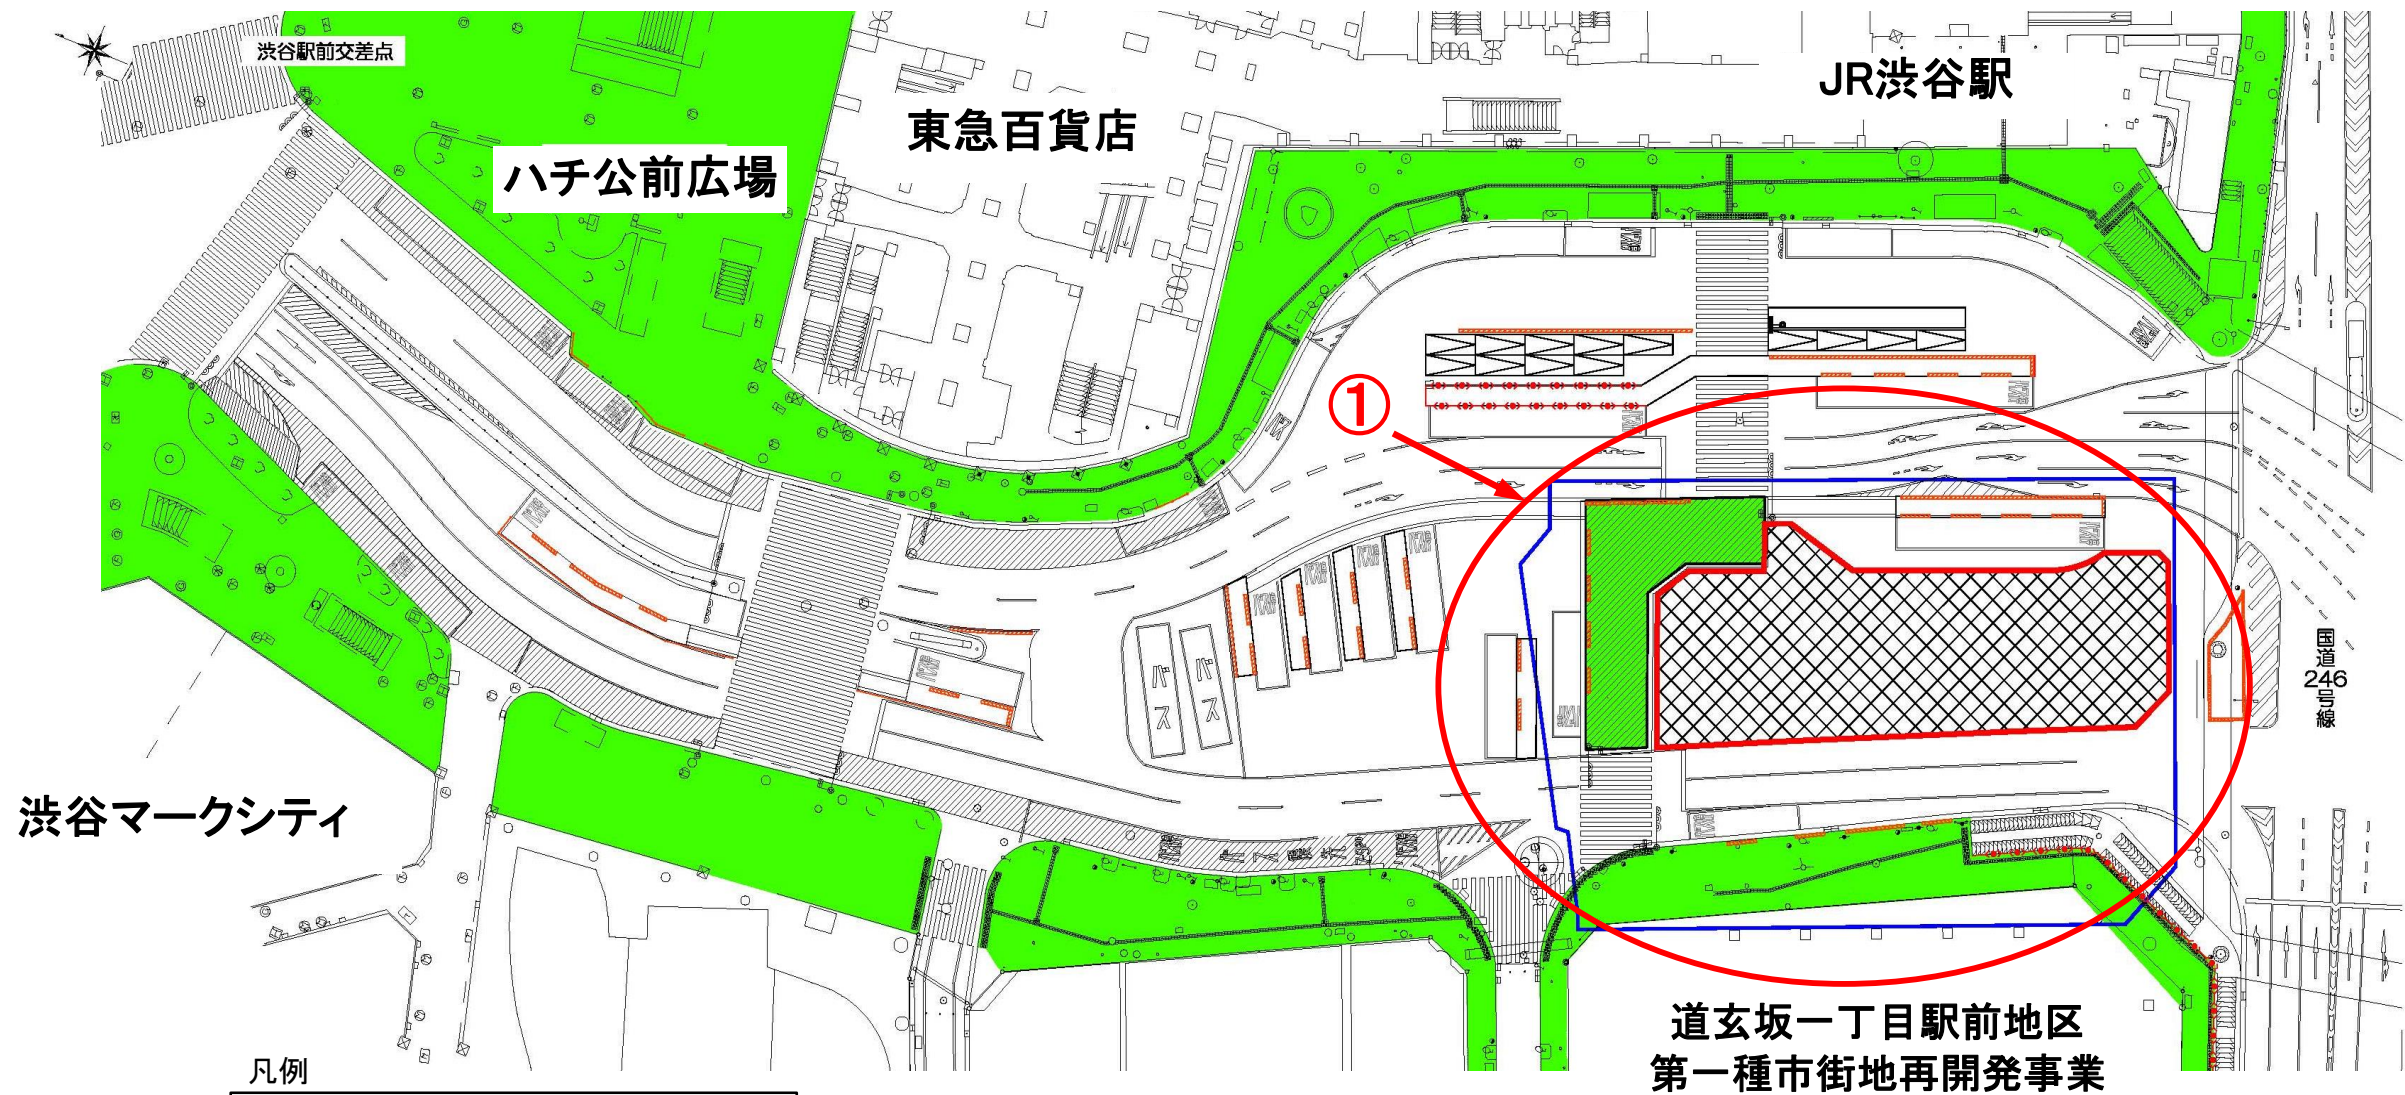

## 凡例


 一新設地下施設－  
 B1F: タクシープール  
 B2F: 地下車路

 一常設作業帯一

**施工者**  
**大成・東急建設共同企業体**  
**渋谷駅西口整備工事作業所**

| 番号 | 工 種  | 4月 |   |    |    |    |    | 備 考                      |
|----|------|----|---|----|----|----|----|--------------------------|
|    |      | 1  | 5 | 10 | 15 | 20 | 25 |                          |
| ①  | 本設工事 |    |   |    |    |    |    | 覆工板の下において、本設躯体を構築する工事です。 |
|    |      |    |   |    |    |    |    |                          |
|    |      |    |   |    |    |    |    |                          |