


令和元年 7月 度 月 間 予 定 工 程 表

施工者


1 工区

東急・清水・鹿島建設共同企業体
渋谷駅東口基盤整備工事事務所

平面図

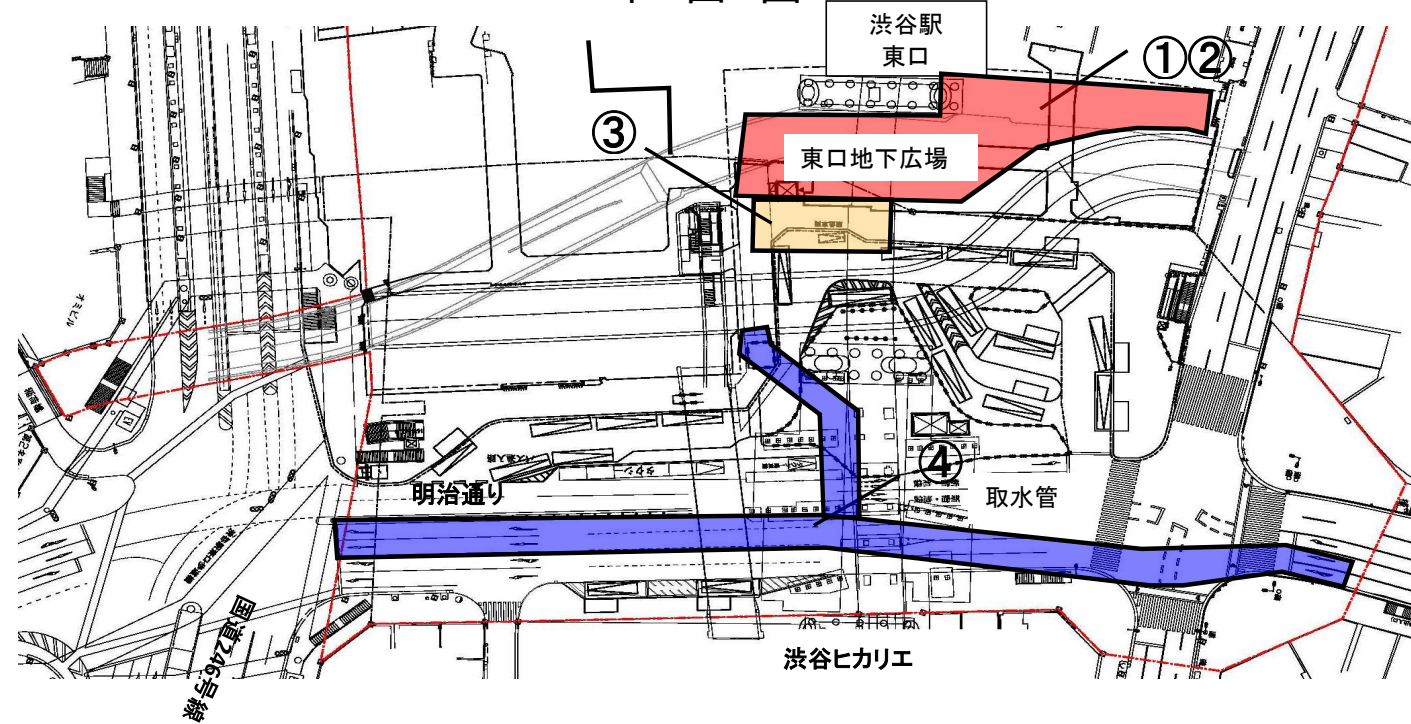

工区番号	工 種	7月						備 考
		1	5	10	15	20	25	
①	東口地下広場：躯体構築工	[Red bar from 1st to 7th]						地下広場の躯体を構築する工事です。
		[Red bar from 1st to 7th]						
②	東口地下広場：埋戻し工	[Red bar from 1st to 31st]						地下広場の躯体上を流動化処理土にて埋戻す工事です。
		[Red bar from 1st to 31st]						
③	地下貯留槽：躯体構築工	[Orange bar from 1st to 31st]						地下貯留槽の躯体を構築する工事です。
		[Orange bar from 1st to 31st]						
④	地下貯留槽：取水管設置工	[Blue bar from 1st to 31st]						地下貯留槽の取水管を設置する工事です。
		[Blue bar from 1st to 31st]						

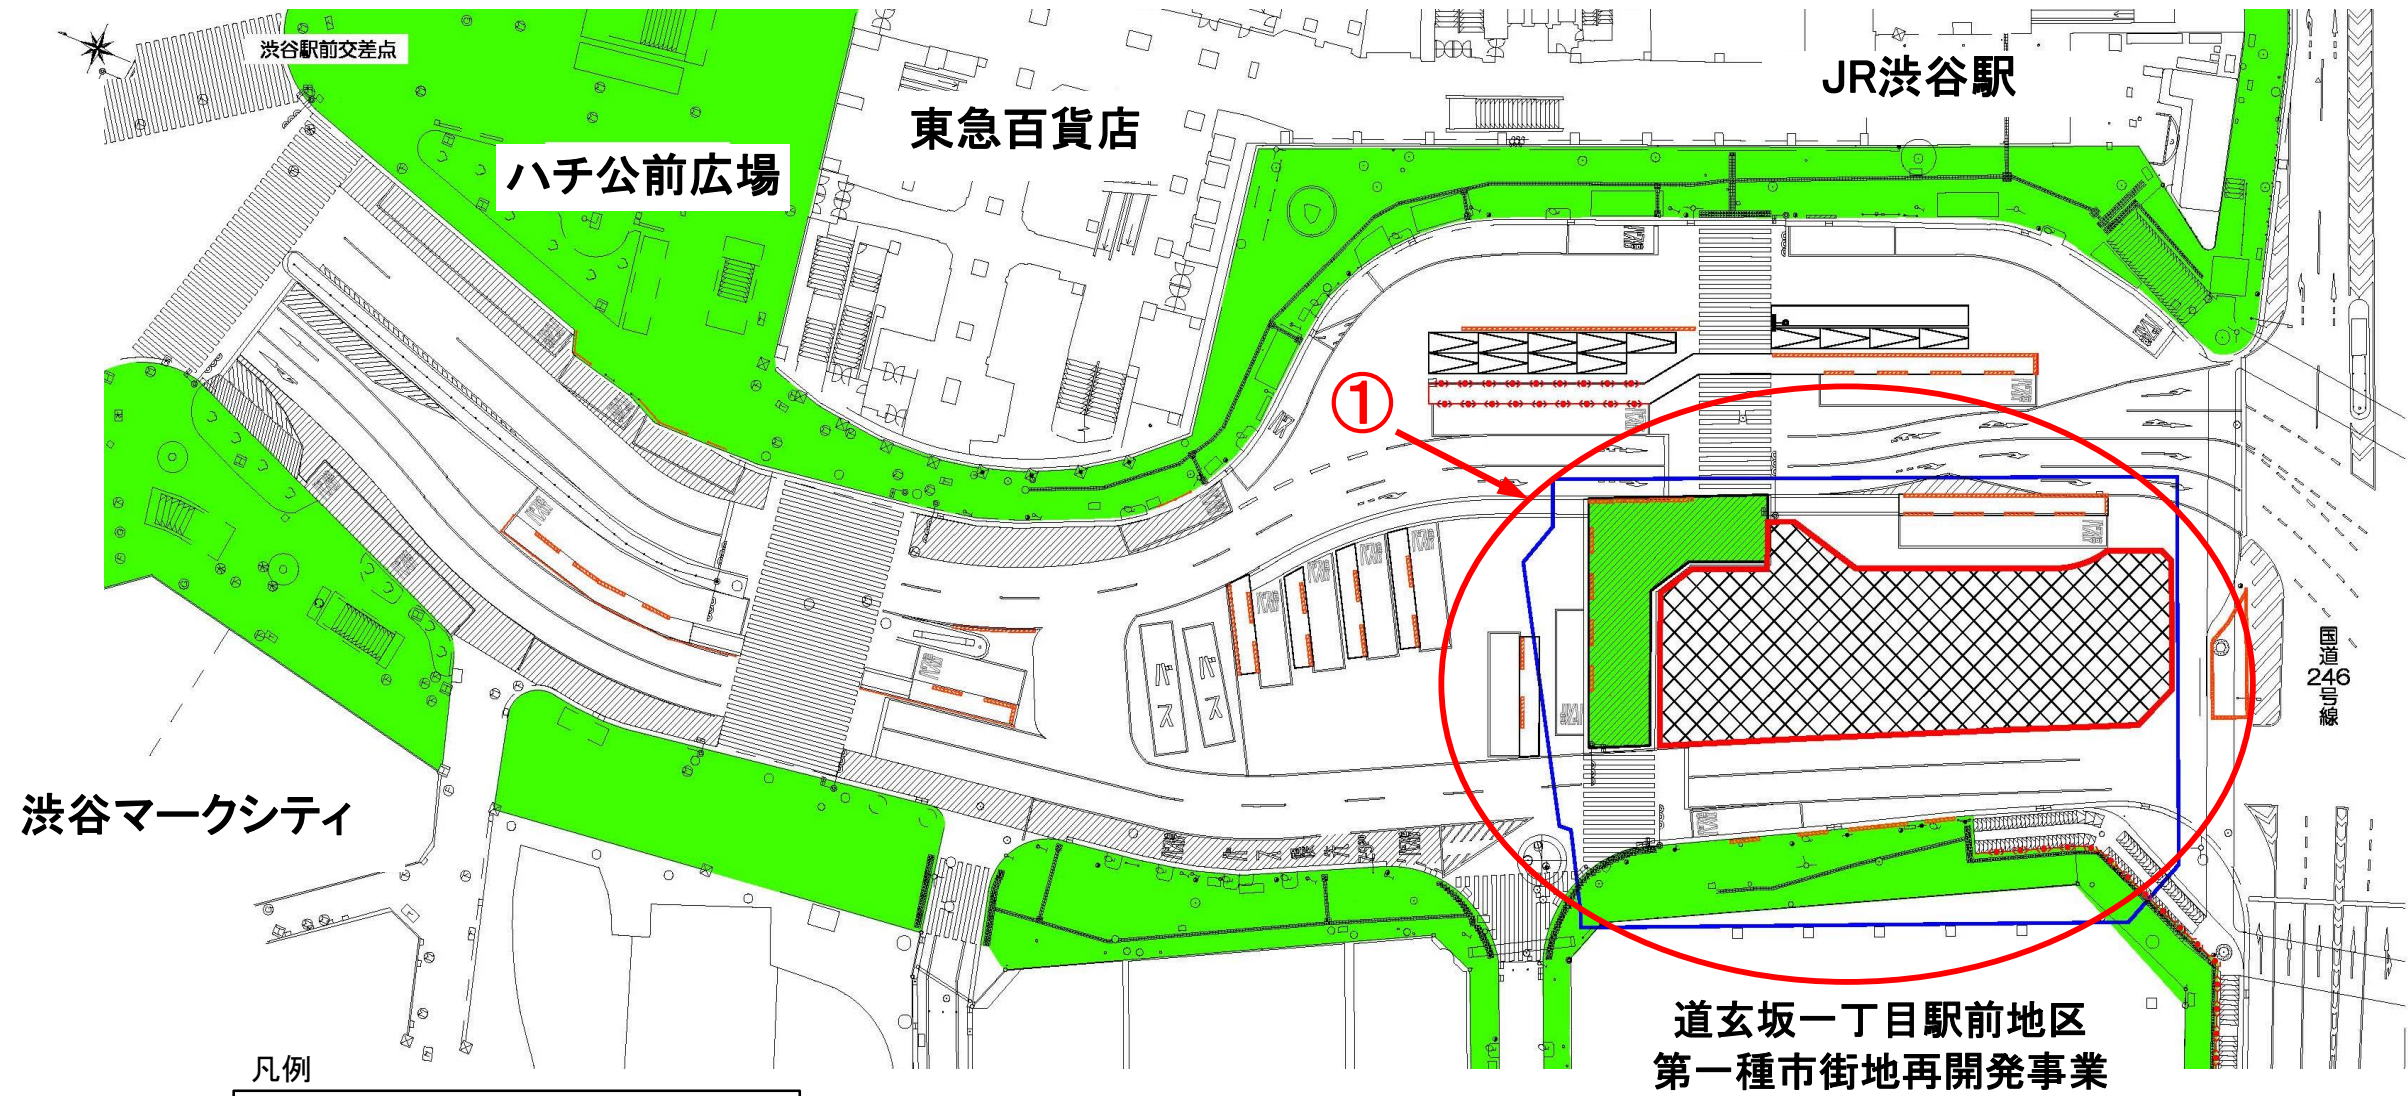

凡例

- 新設地下施設—
B1F: タクシープール
B2F: 地下車路
- 常設作業帯—

施工者
大成・東急建設共同企業体
渋谷駅西口整備工事作業所

番号	工種	7月							備考
		1	5	10	15	20	25	31	
①	本設工事								覆工板の下、及び路上において、本設躯体を構築する工事です。