


# 令和2年 2月 度 月 間 予 定 工 程 表

施工者


1 工区

東急・清水・鹿島建設共同企業体  
渋谷駅東口基盤整備工事事務所

平面図

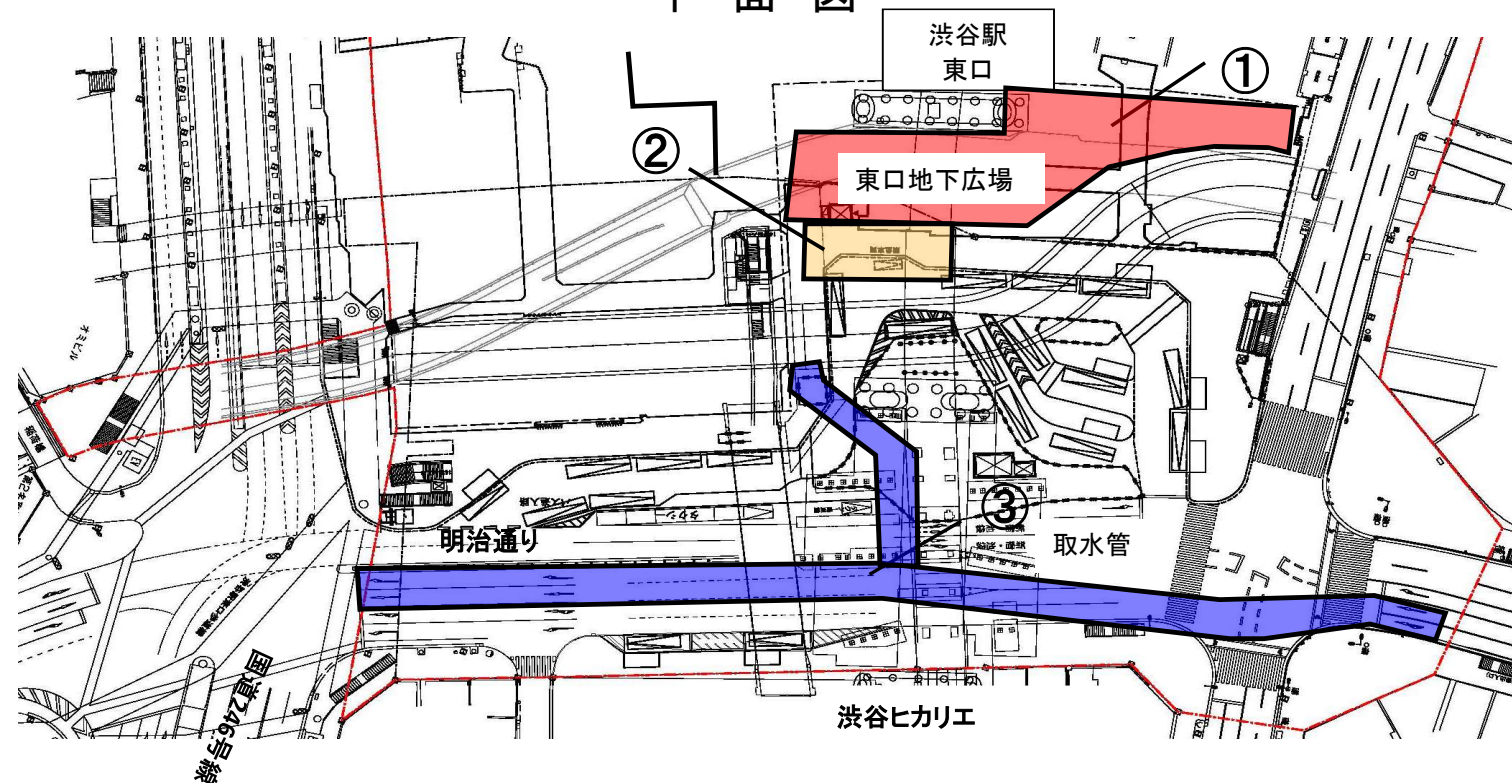

工区番号	工 種	2月					備 考
		1	5	10	15	20	
①	東口地下広場： 埋戻し・覆工撤去工						地下広場の躯体上を埋戻し、路面覆工を撤去する工事です。
②	地下貯留槽：躯体構築工 (設備工)						地下貯留槽の 躯体を構築及び設備工事です。
③	地下貯留槽：取水管設置工						地下貯留槽の 取水管を設置する工事です。

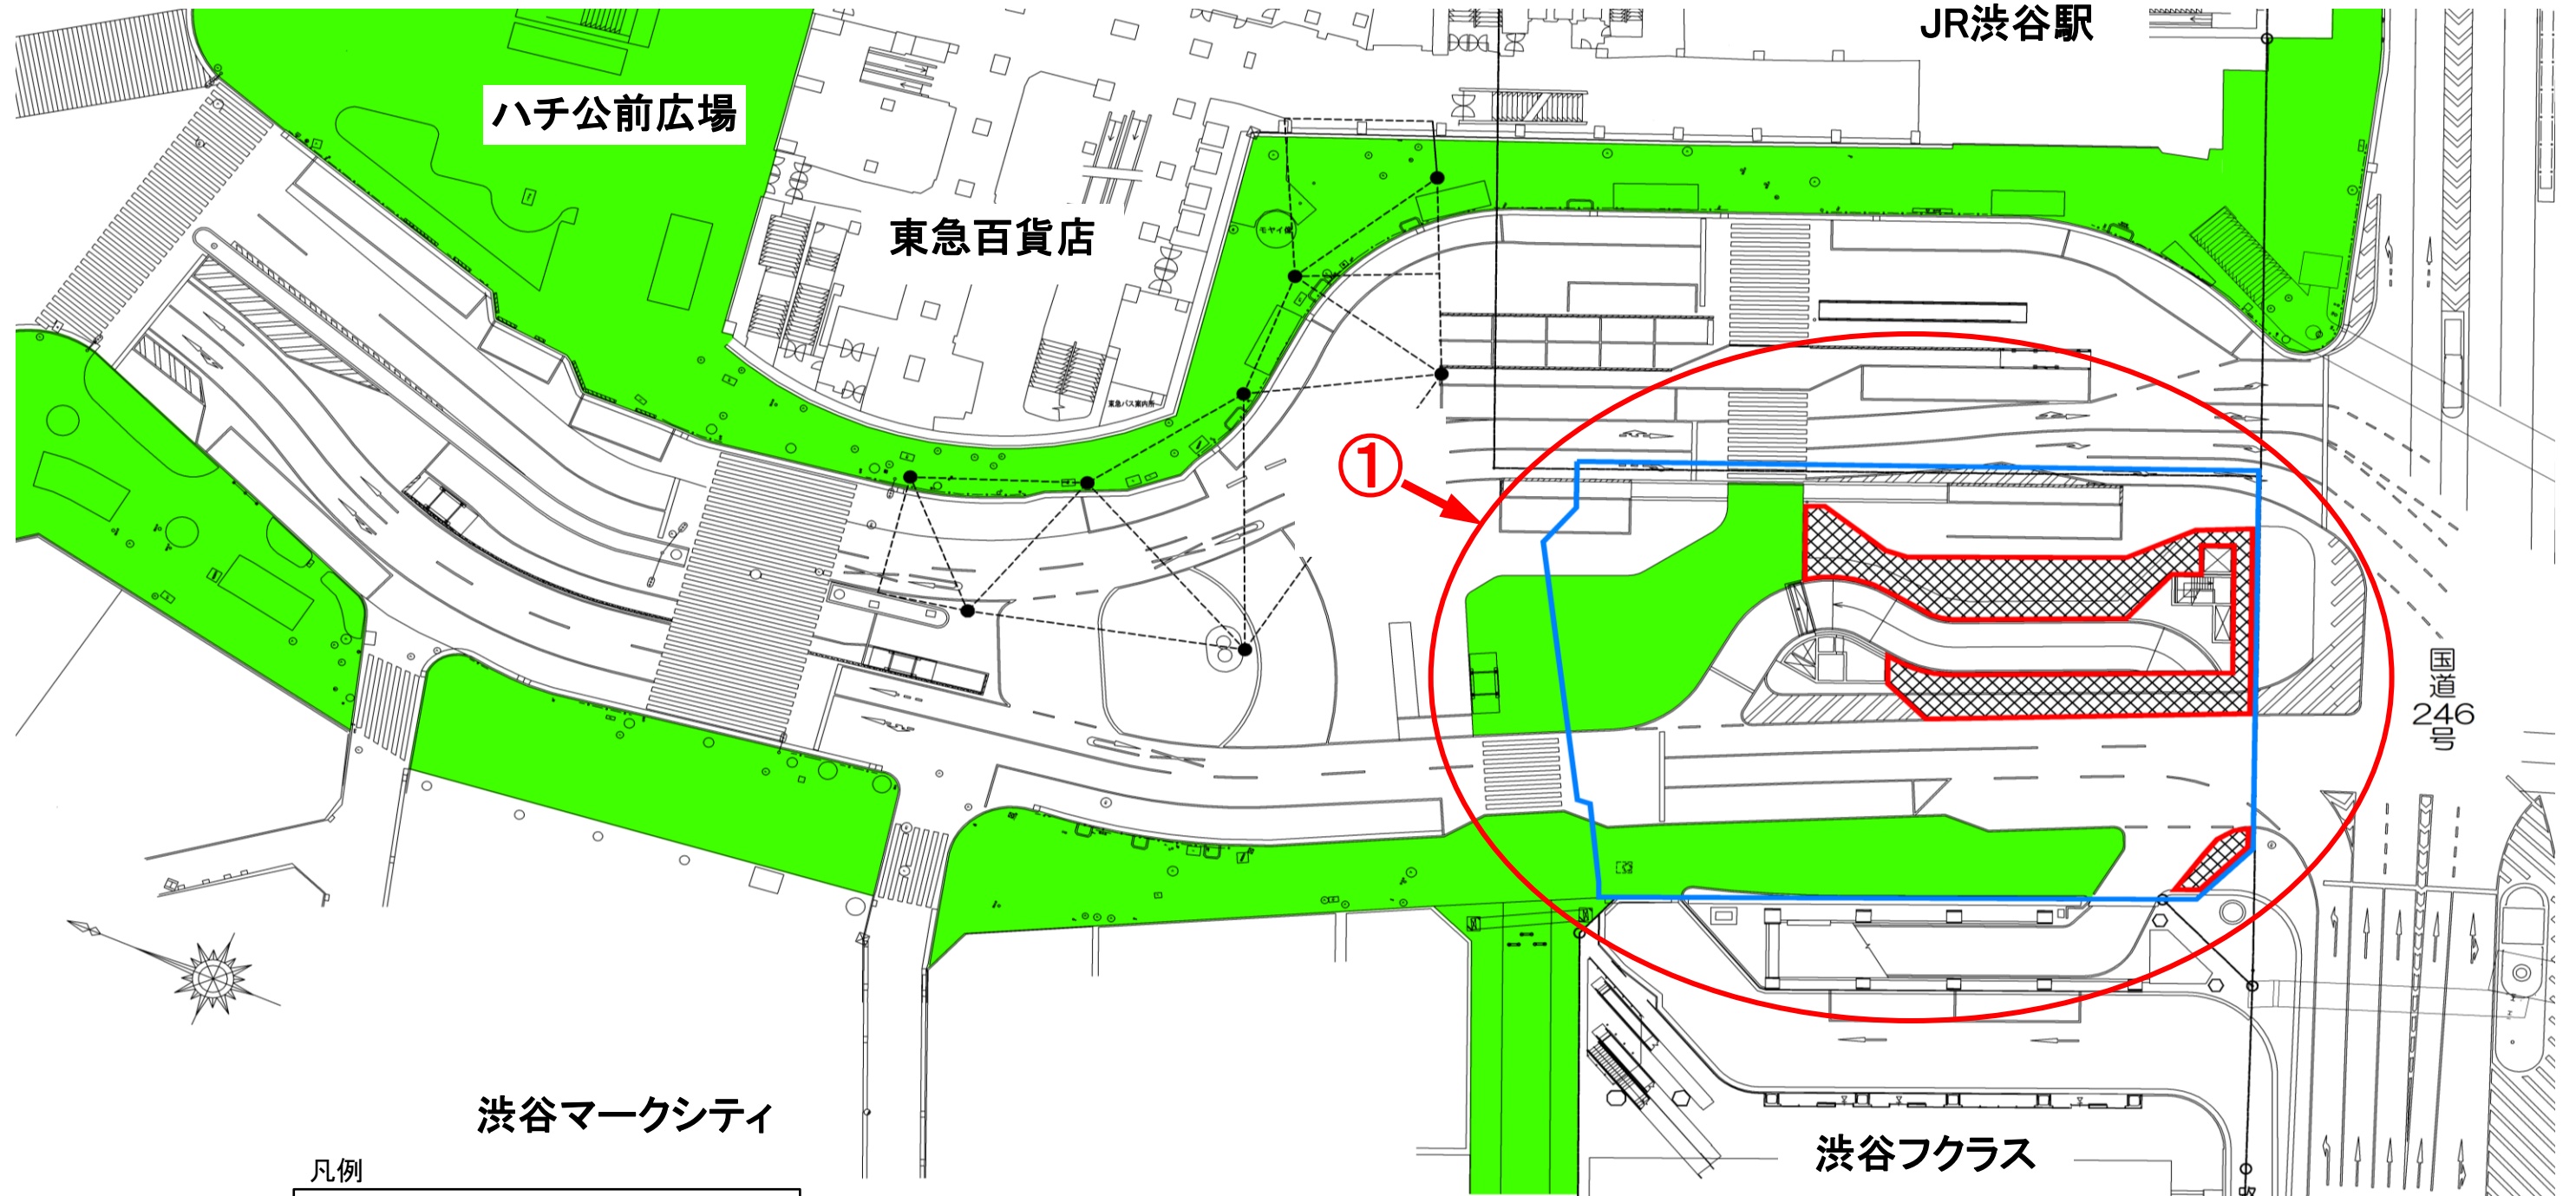

凡例

- 新設地下施設—  
B1F: タクシープール  
B2F: 地下車路
- 常設作業帯—

施工者  
大成・東急建設共同企業体  
渋谷駅西口整備工事作業所

番号	工種	2月						備考
		1	5	10	15	20	25	
①	舗装維持管理工							路上において交通広場の整備を行う工事です。