


# 令和2年 4 月 度 月 間 予 定 工 程 表

施工者

1 工区

東急・清水・鹿島建設共同企業体  
渋谷駅東口基盤整備工事事務所

平面図

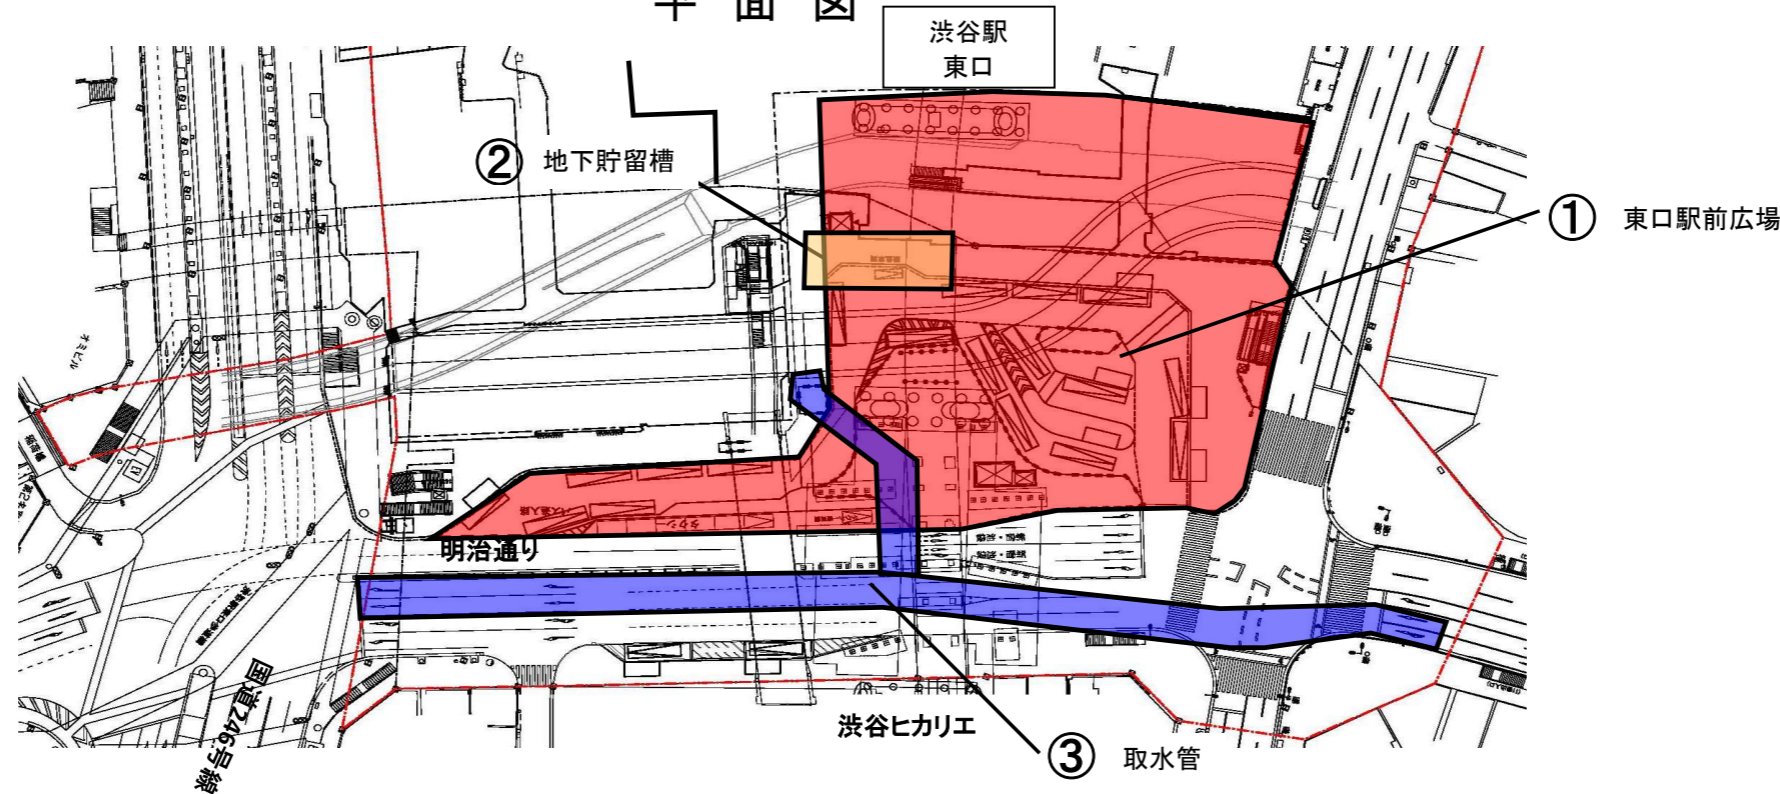

工区番号	工 種	4月						備 考
		1	5	10	15	20	25	
①	東口駅前広場： 舗装・維持管理工							東口駅前広場の整備を工事です。
②	地下貯留槽：躯体構築工 (設備工)							地下貯留槽の設備工事です。
③	地下貯留槽：取水管設置工							地下貯留槽の 取水管を設置する工事です。