


施工者

1 工区

東急・清水・鹿島建設共同企業体  
渋谷駅東口基盤整備工事事務所

平面図

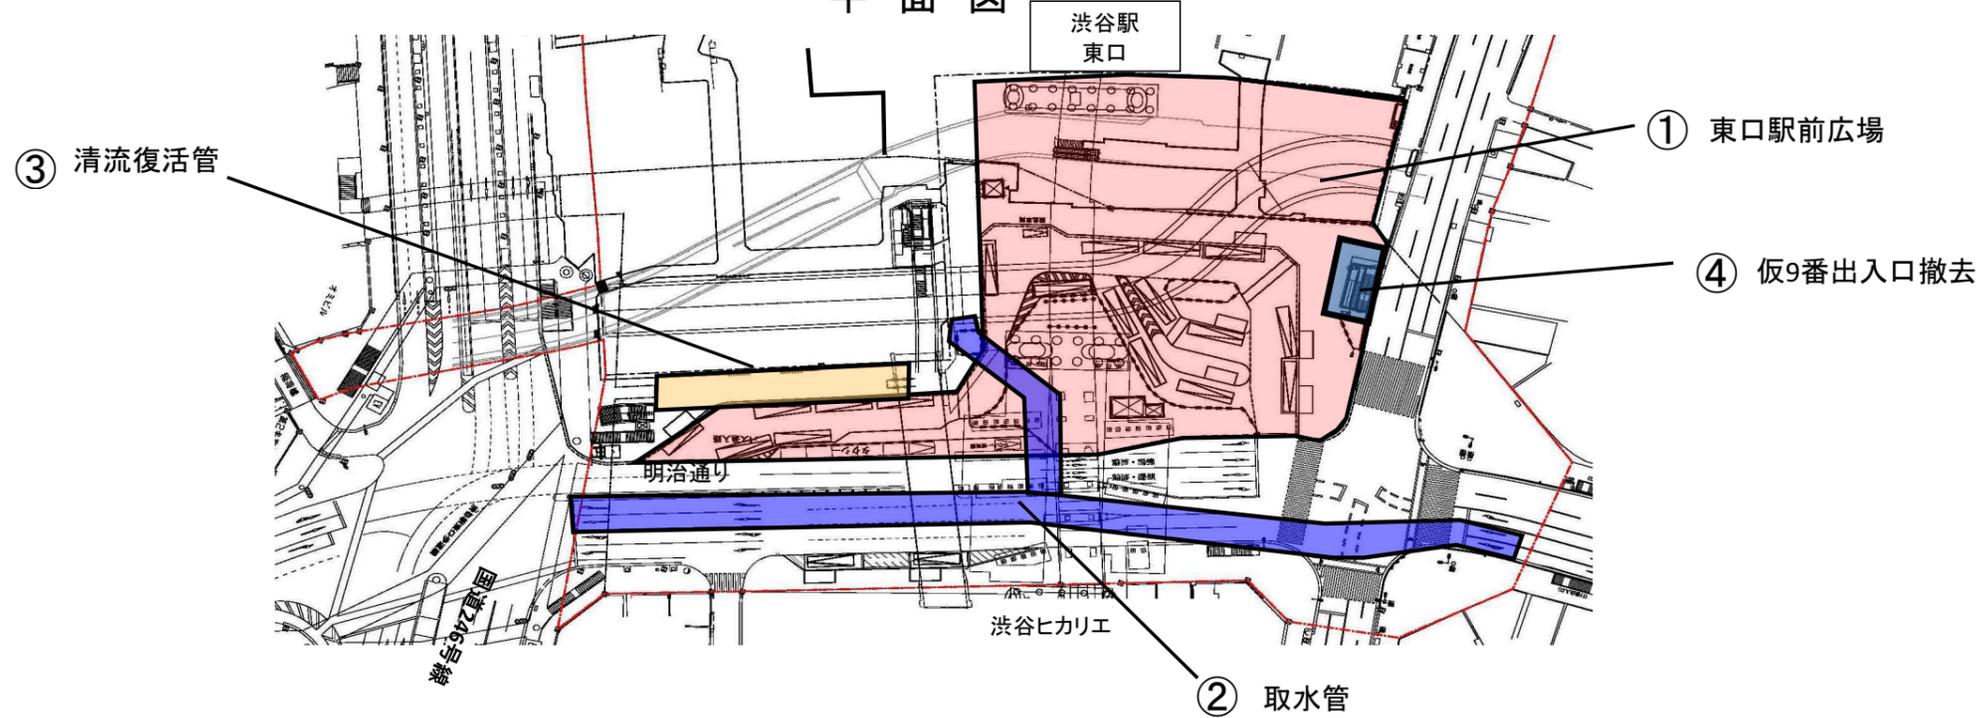

番号	工 種	10月						備 考
		1	5	10	15	20	25	
①	東口駅前広場： 維持管理工							東口駅前広場の整備を工事です。
②	地下貯留槽：取水管設置工							地下貯留槽の 取水管を設置する工事です。
③	清流復活管：土留杭撤去工							清流復活管工事において掘削時に使用して いた土留杭の撤去を行う工事です。
④	仮9番出入口撤去工							閉鎖となった出入口の撤去を行う工事 です。