


施工者

1工区

東急・清水・鹿島建設共同企業体  
渋谷駅東口基盤整備工事事務所

平面図

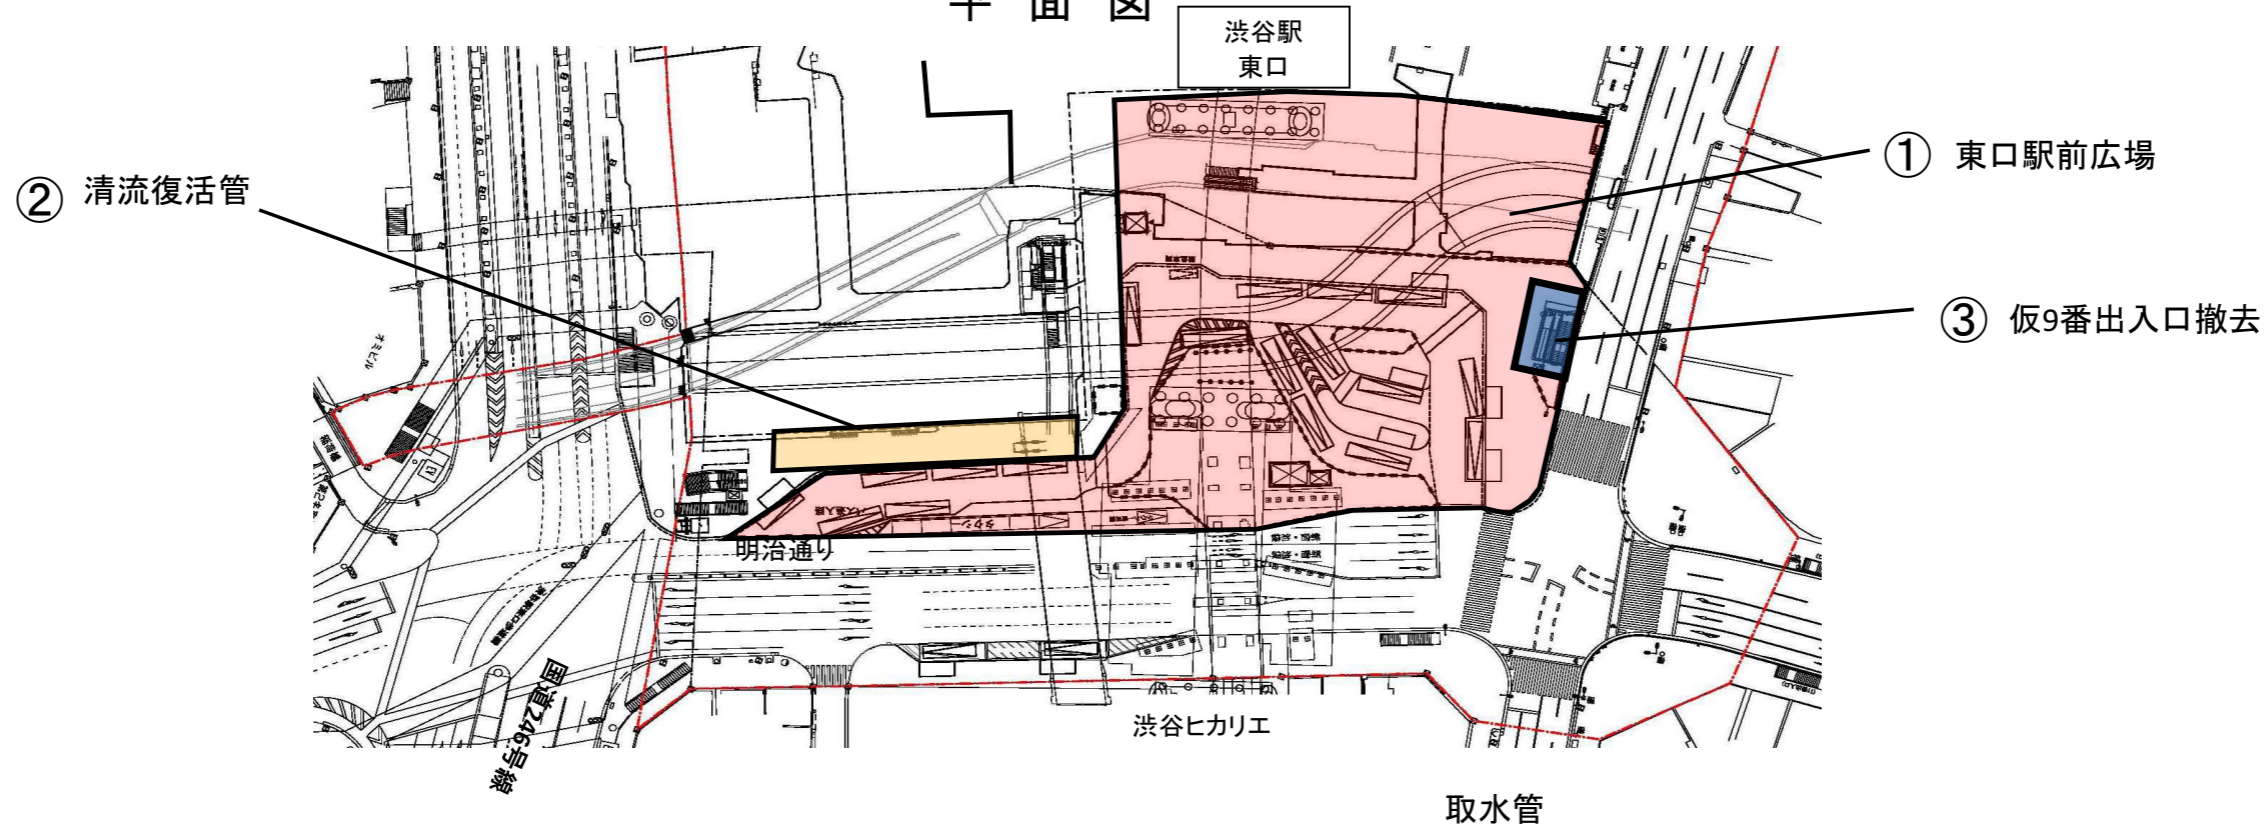

番号	工 種	2月						備 考
		1	5	10	15	20	25	
①	東口駅前広場： 維持管理工							東口駅前広場の整備を工事です。
②	清流復活管：土留杭撤去工							清流復活管工事において掘削時に使用していた土留杭の撤去を行う工事です。
③	仮9番出入口撤去工							閉鎖となった出入口の撤去を行う工事です。