


# 令和3年 5 月 度 月 間 予 定 工 程 表

施工者

1 工区

東急・清水・鹿島建設共同企業体  
渋谷駅東口基盤整備工事事務所

平面図

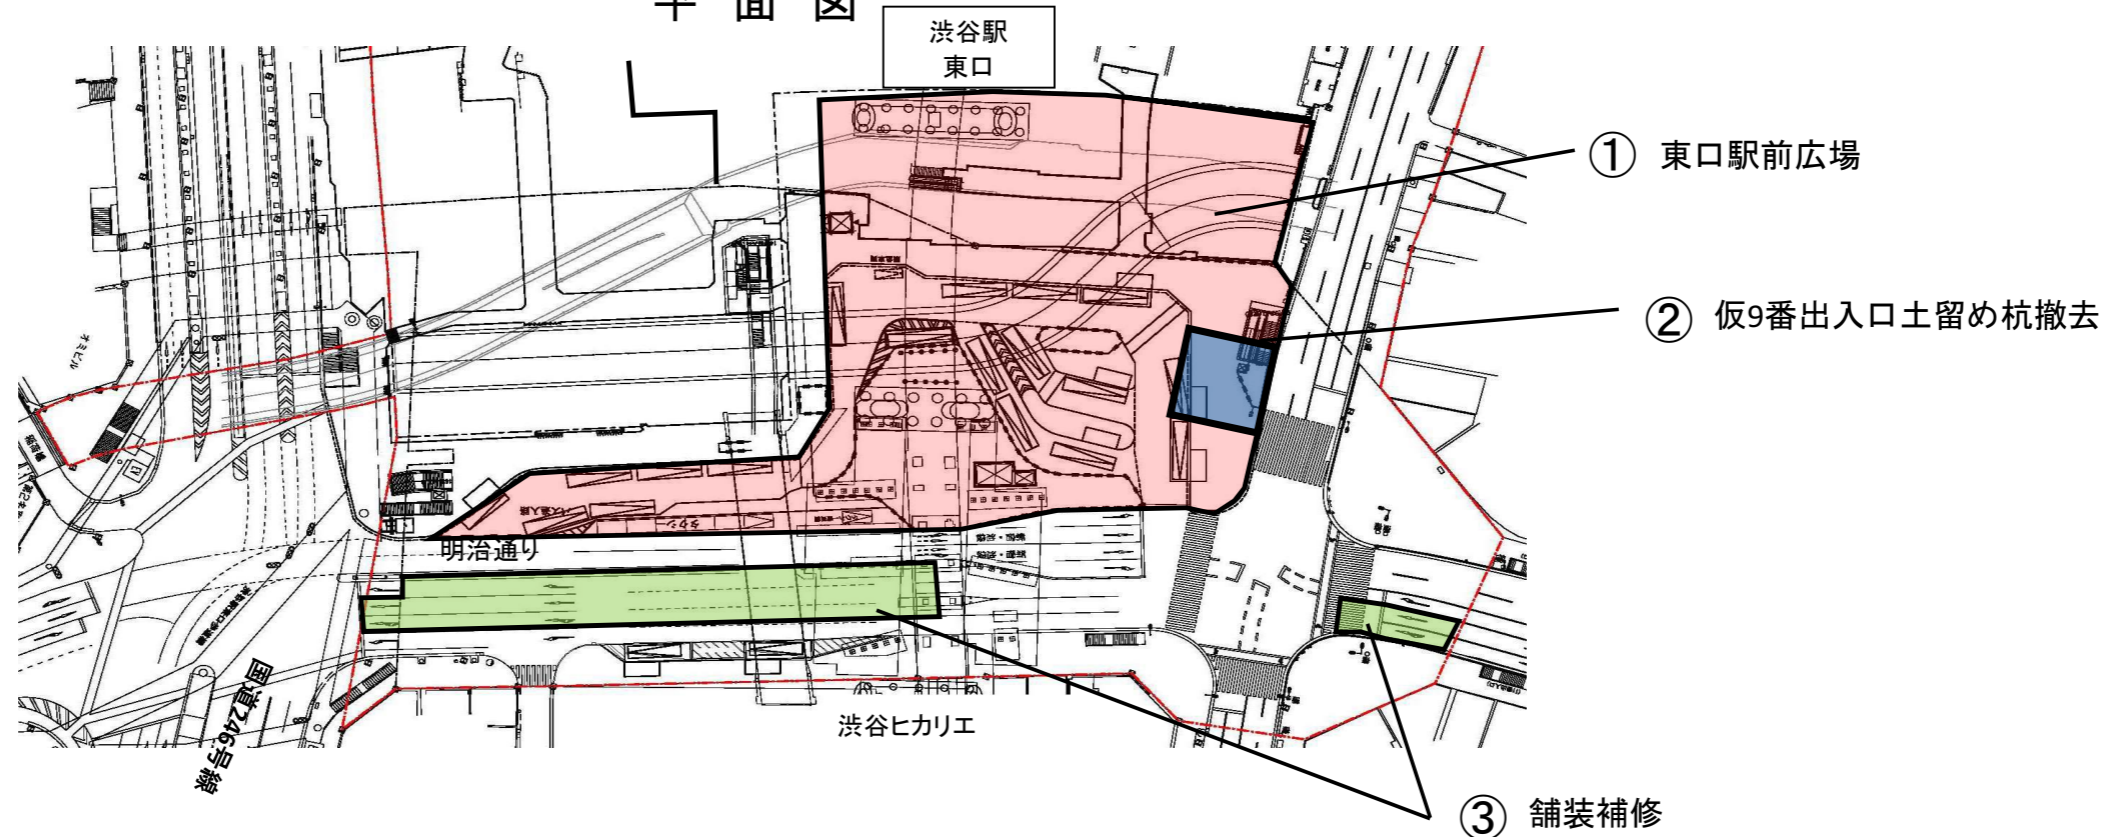

番号	工 種	5月						備 考
		1	5	10	15	20	25	
①	東口駅前広場： 維持管理工							東口駅前広場の整備を行う工事です。
②	仮9番出入口 土留杭撤去工							閉鎖となった出入口の土留め杭撤去を行う工事です。
③	舗装補修							傷んだ舗装の補修を行う工事です。