


施工者

1 工区

東急・清水・鹿島建設共同企業体
渋谷駅東口基盤整備工事事務所

平面図

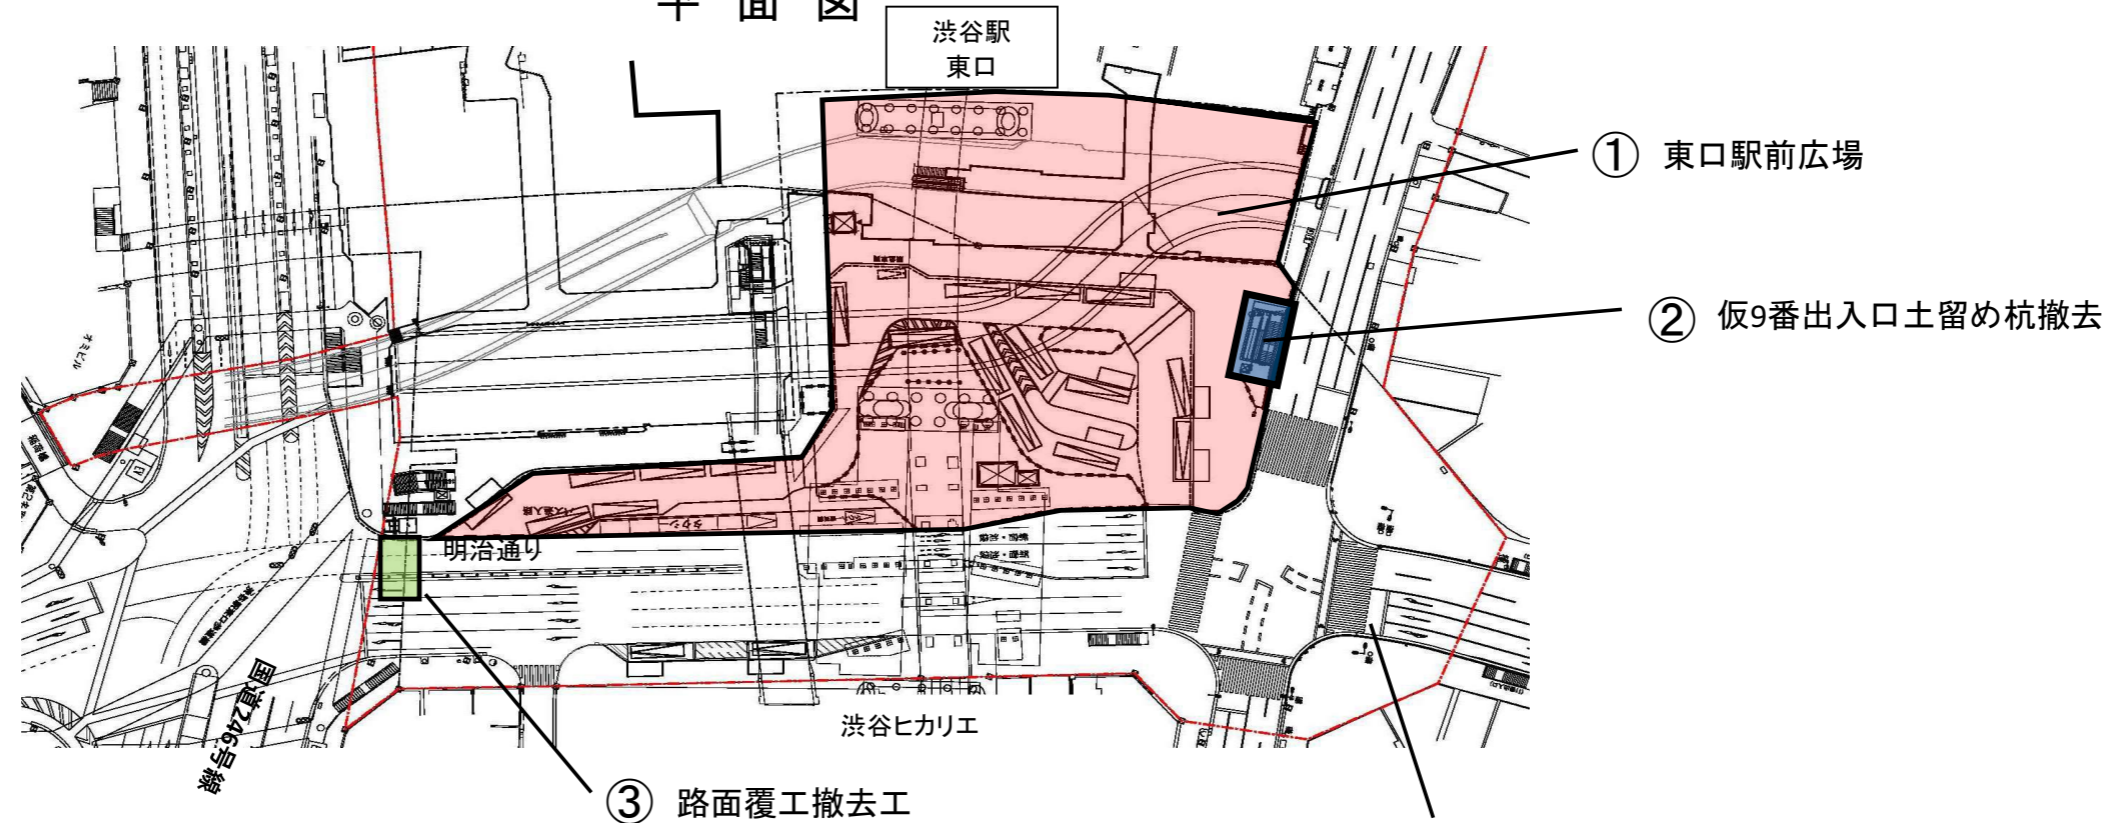

番号	工 種	6月					備 考
		1	5	10	15	20	
①	東口駅前広場： 維持管理工						東口駅前広場の整備を行う工事です。
②	仮9番出入口 土留杭撤去工						閉鎖となった出入口の土留め杭撤去を行う工事です。
③	路面覆工撤去工						車道に設置されている覆工板の撤去を行う工事です。