

渋谷駅街区土地区画整理事業に伴う
渋谷駅東口基盤整備工事


令和3年 9 月 度 月 間 予 定 工 程 表

施工者

1 工区

東急・清水・鹿島建設共同企業体
渋谷駅東口基盤整備工事事務所

平面図

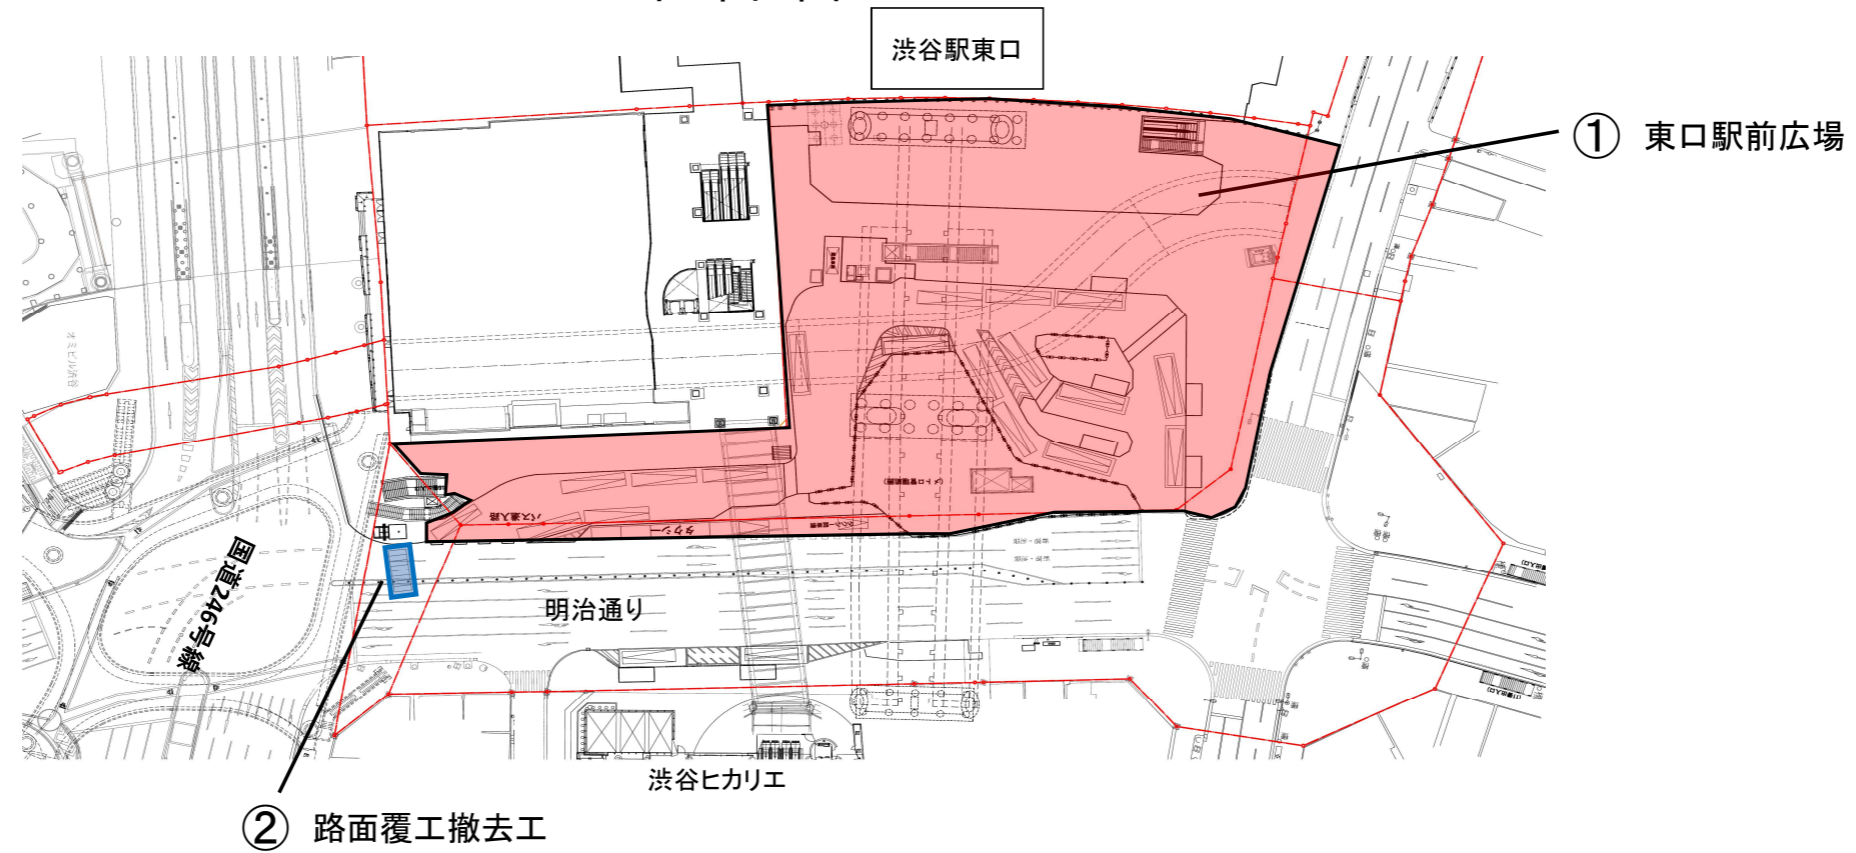

番号	工 種	9月						備 考
		1	5	10	15	20	25	
①	東口駅前広場： 維持管理工							東口駅前広場の整備を行う工事です。
②	路面覆工撤去工							路上に設置されている覆工板を撤去する工事です。