


施工者

1 工区

東急・清水・鹿島建設共同企業体
渋谷駅東口基盤整備工事事務所

平面図

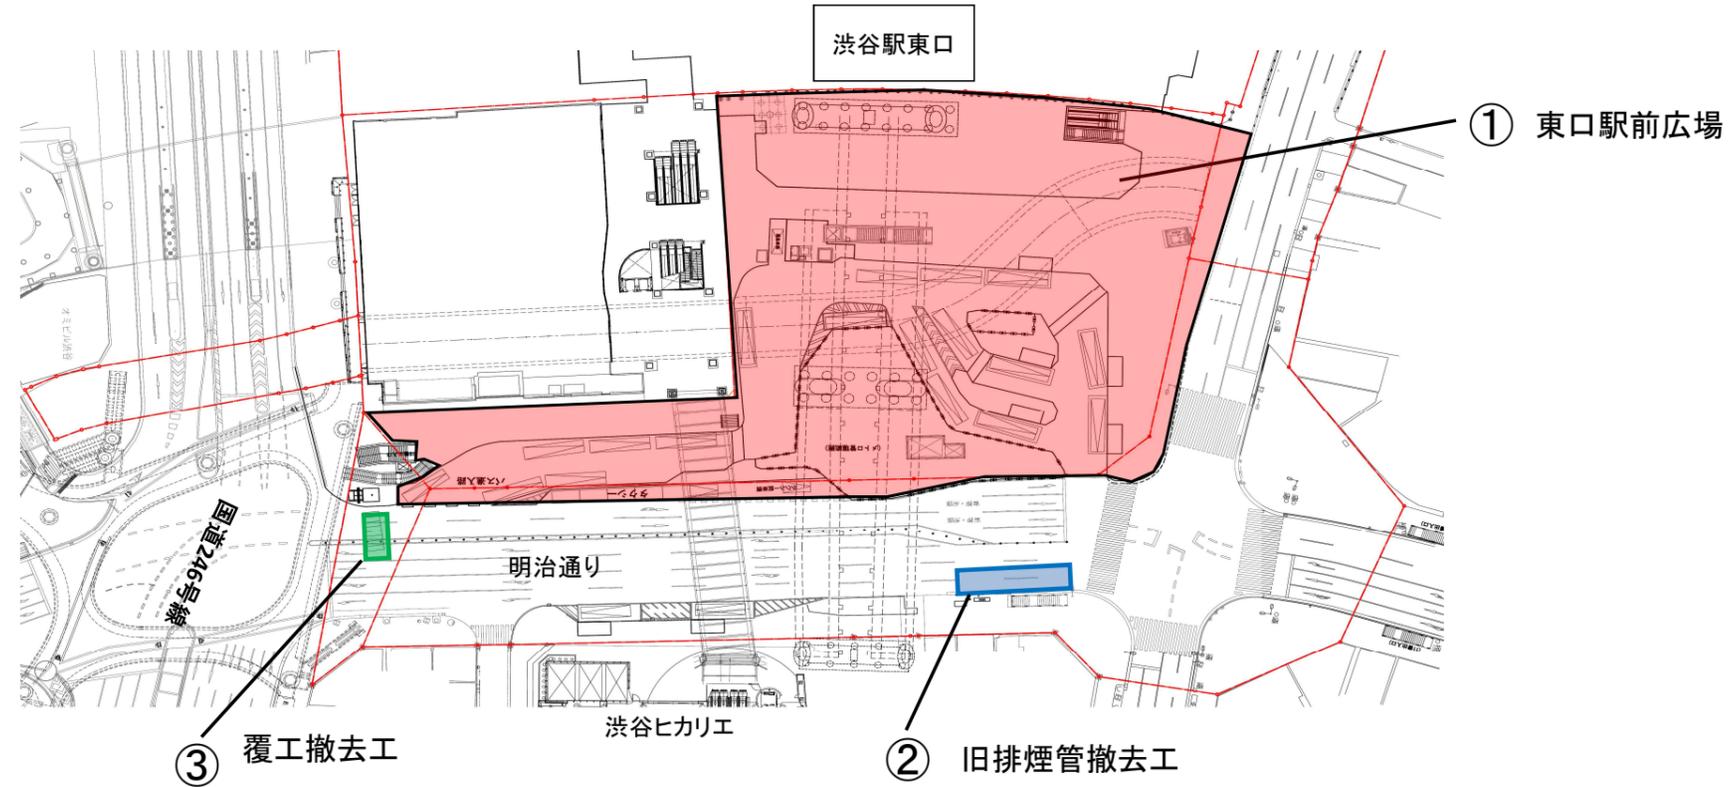


番号	工 種	1月						備 考	
		1	5	10	15	20	25		31
①	東口駅前広場： 維持管理工								東口駅前広場の整備を行う工事です。
②	旧排煙管撤去工								不要となった排煙管を撤去する工事です。
③	覆工撤去工 古川幹線人孔復旧工								覆工板を撤去し、古川幹線人孔の首部を復旧する工事です。

渋谷駅街区土地区画整理事業に伴う
渋谷駅西口駅前広場暫定整備工事

令和 4年 1月度 月間予定工程表

施工者 東急建設株式会社
東急渋谷作業所

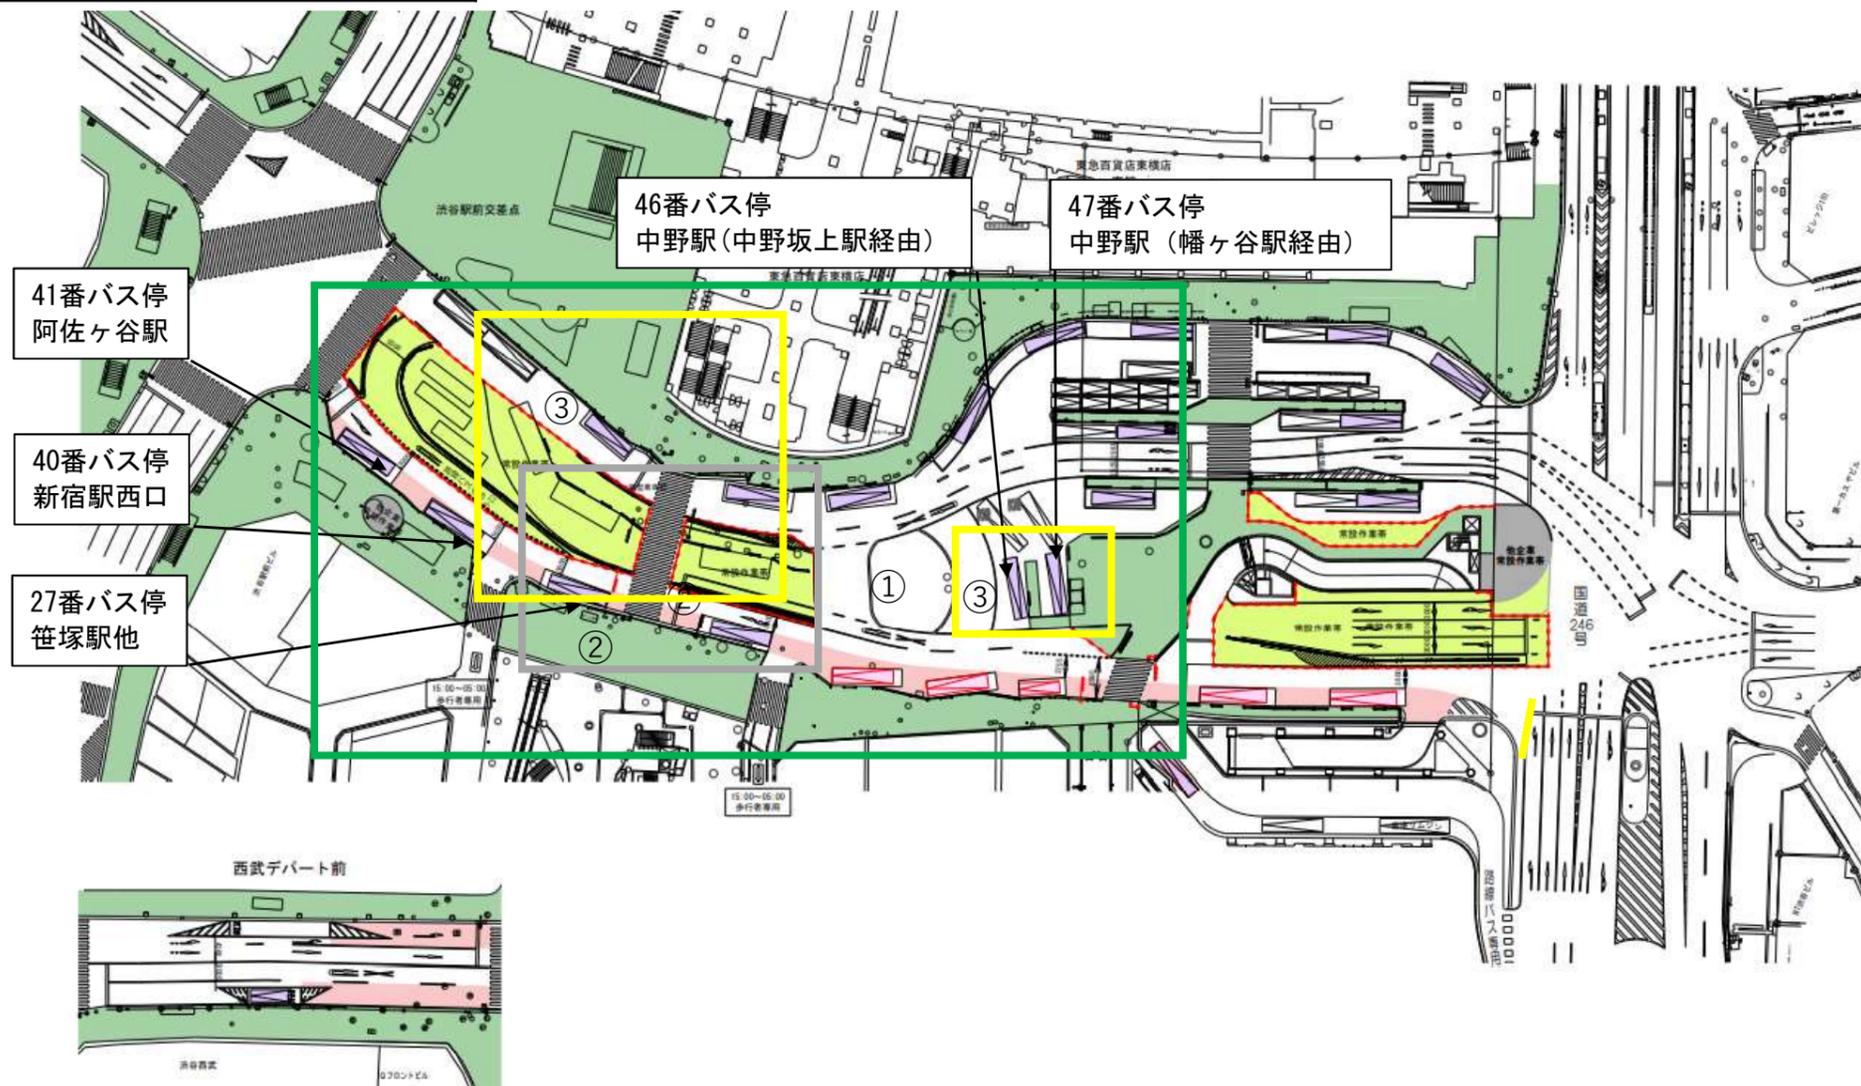

番号	工 種	1月							備 考	
		1	5	10	15	20	25	31		
①	道路施設物移設工		■							街路灯・標識・横断防止柵等を移設（撤去・新設）する工事です。
②	道路舗装工						■		車道・歩道（タイル・石貼り含む）の舗装をする工事です。	
③	バス停移設工					■				バス停留所の移設（撤去・新設）と案内（標識設置、誘導員）をする工事です。