

渋谷駅街区土地区画整理事業に伴う
渋谷駅東口基盤整備工事


令和4年 5月 度 月 間 予 定 工 程 表

施工者

1 工区

東急・清水・鹿島建設共同企業体
渋谷駅東口基盤整備工事事務所

平面图

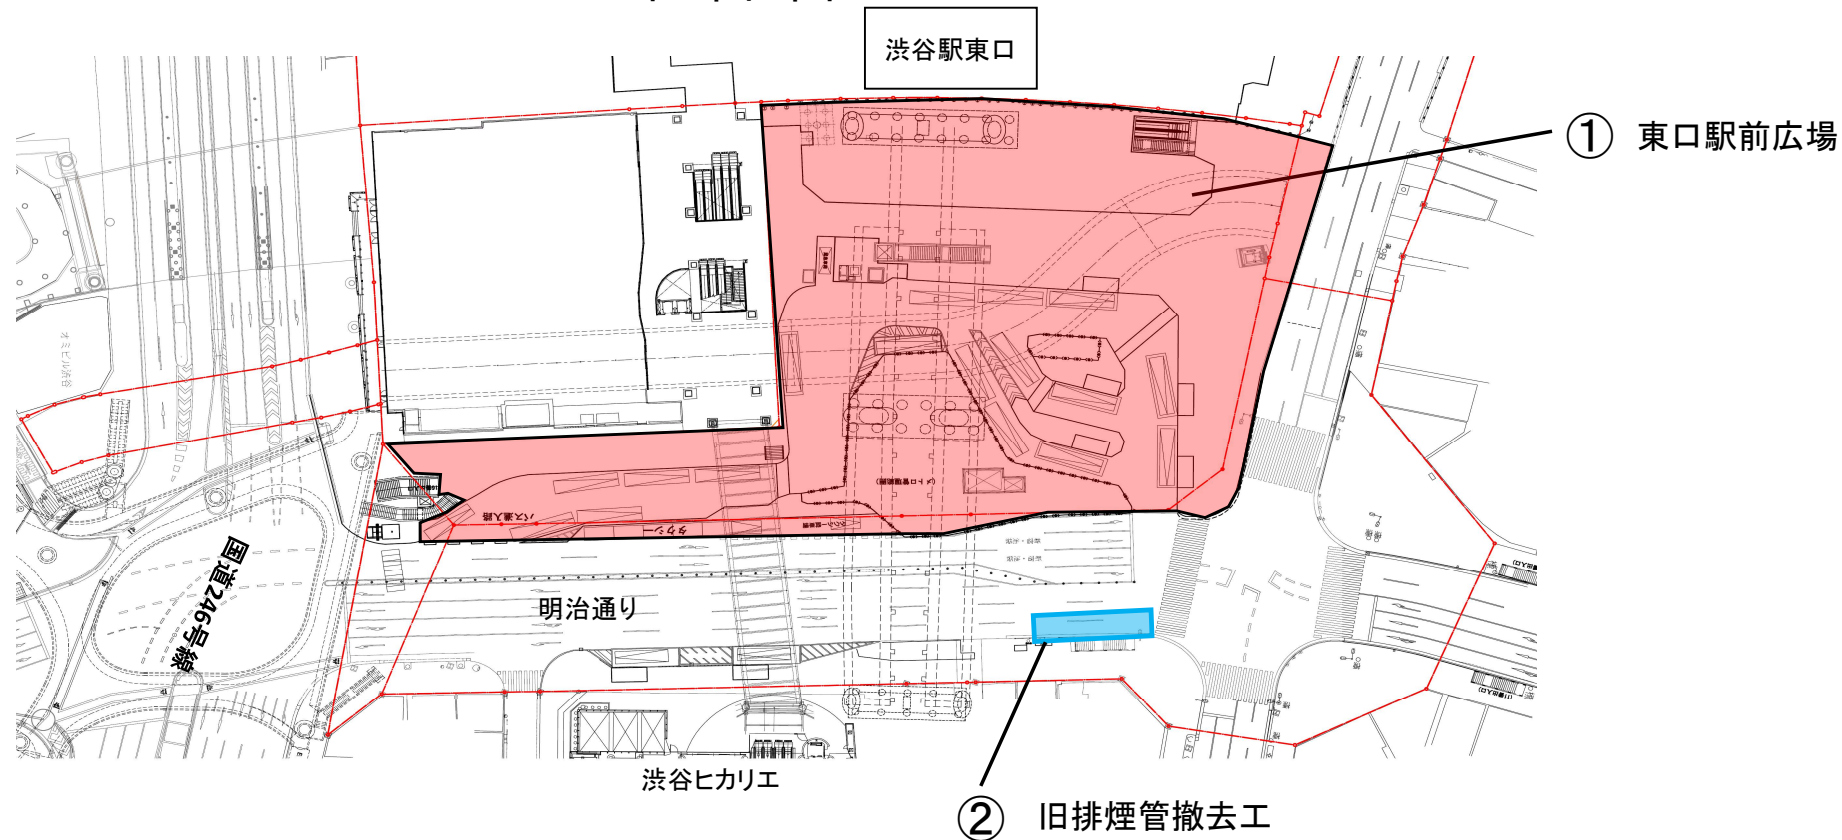


番号	工 種	5月	備 考
		1 5 10 15 20 25 31	
①	東口駅前広場： 維持管理工		東口駅前広場の整備を行う工事です。
②	旧排煙管撤去 排煙管復旧工		不要となった排煙管を撤去し、排煙管を 新設する工事です。

渋谷駅街区土地区画整理事業に伴う
渋谷駅西口駅前広場暫定整備工事

令和 4年 5月度 月間予定工程表

施工者 東急建設株式会社
東急渋谷作業所

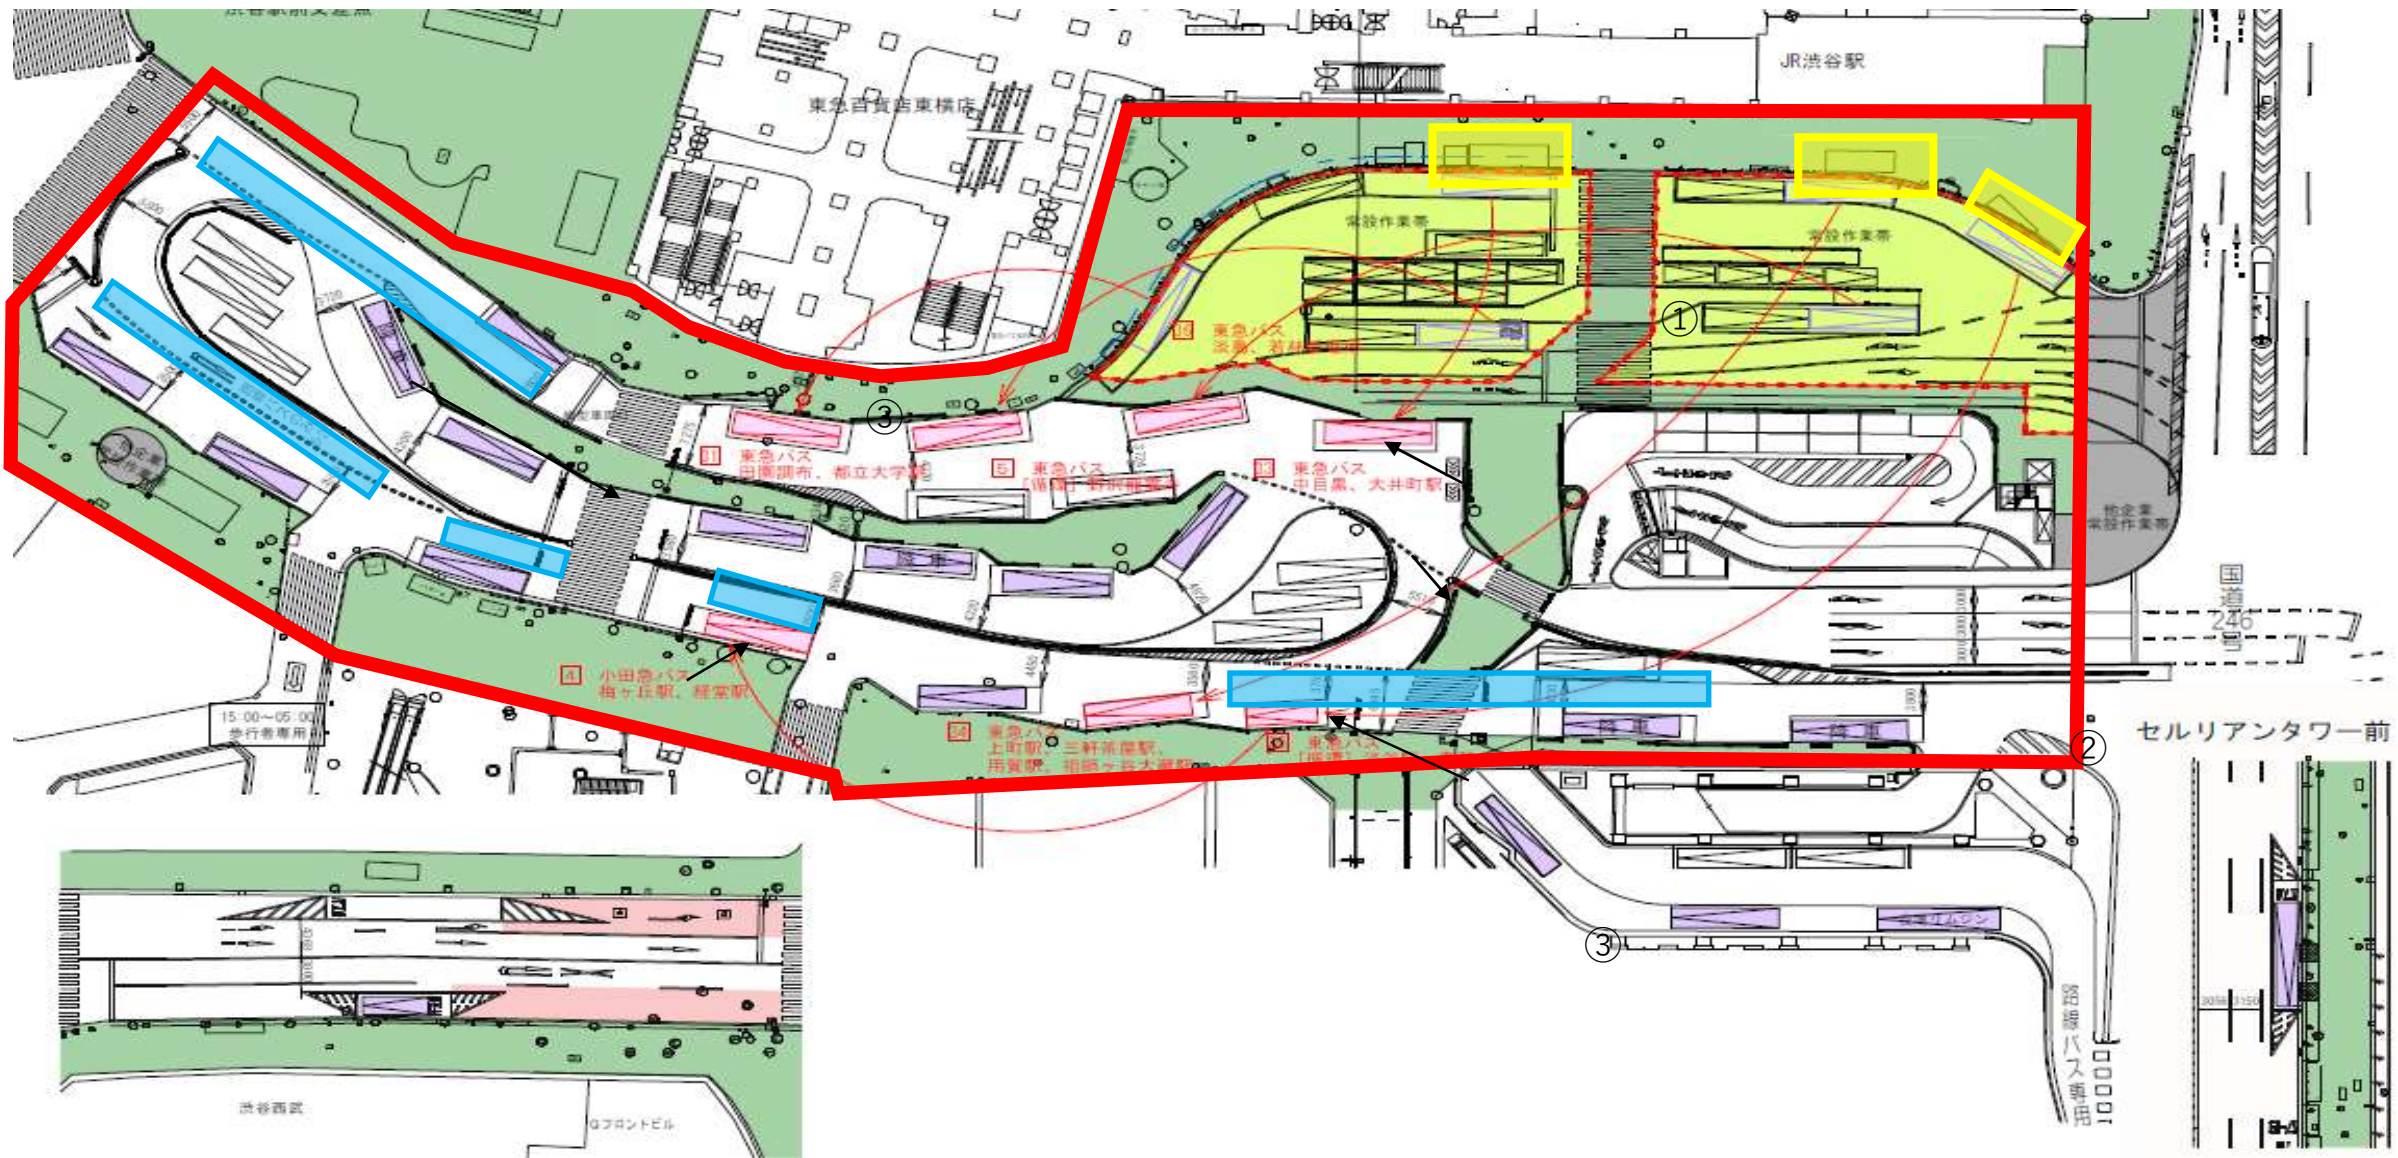

番号	工 種	5月						備 考
		1	5	10	15	20	25	
①	道路維持管理工							西口駅前広場の整備を行う工事です。
②	道路舗装工							車道・歩道（タイル・石貼り含む）の舗装をする工事です。
③	バス停撤去工							不要になったバス停留所および案内看板の撤去をする工事です。