


施工者

1 工区

東急・清水・鹿島建設共同企業体  
渋谷駅東口基盤整備工事事務所

平面図

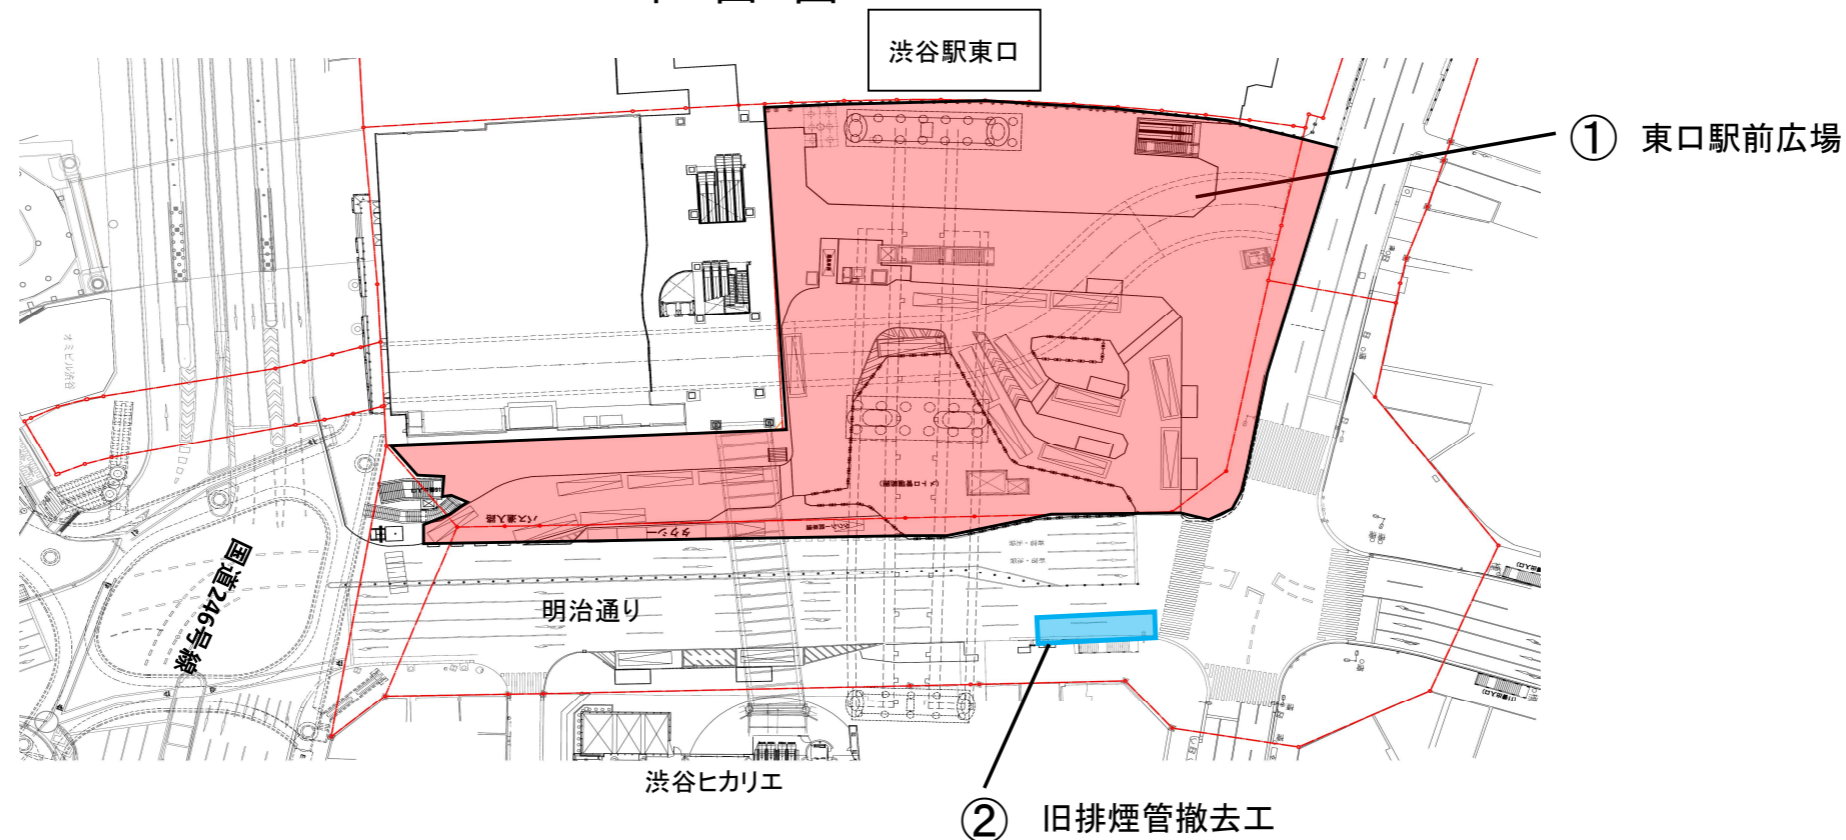


番号	工 種	7月						備 考
		1	5	10	15	20	25	
①	東口駅前広場： 維持管理工							東口駅前広場の整備を行う工事です。
②	旧排煙管撤去 排煙管復旧工							不要となった排煙管を撤去し、排煙管を新設する工事です。

渋谷駅街区土地区画整理事業に伴う  
渋谷駅西口地下タクトプーラインアウト車路整備工事

令和 4年 7月度 月間予定工程表

施工者 東急建設株式会社  
渋谷基盤整備作業所

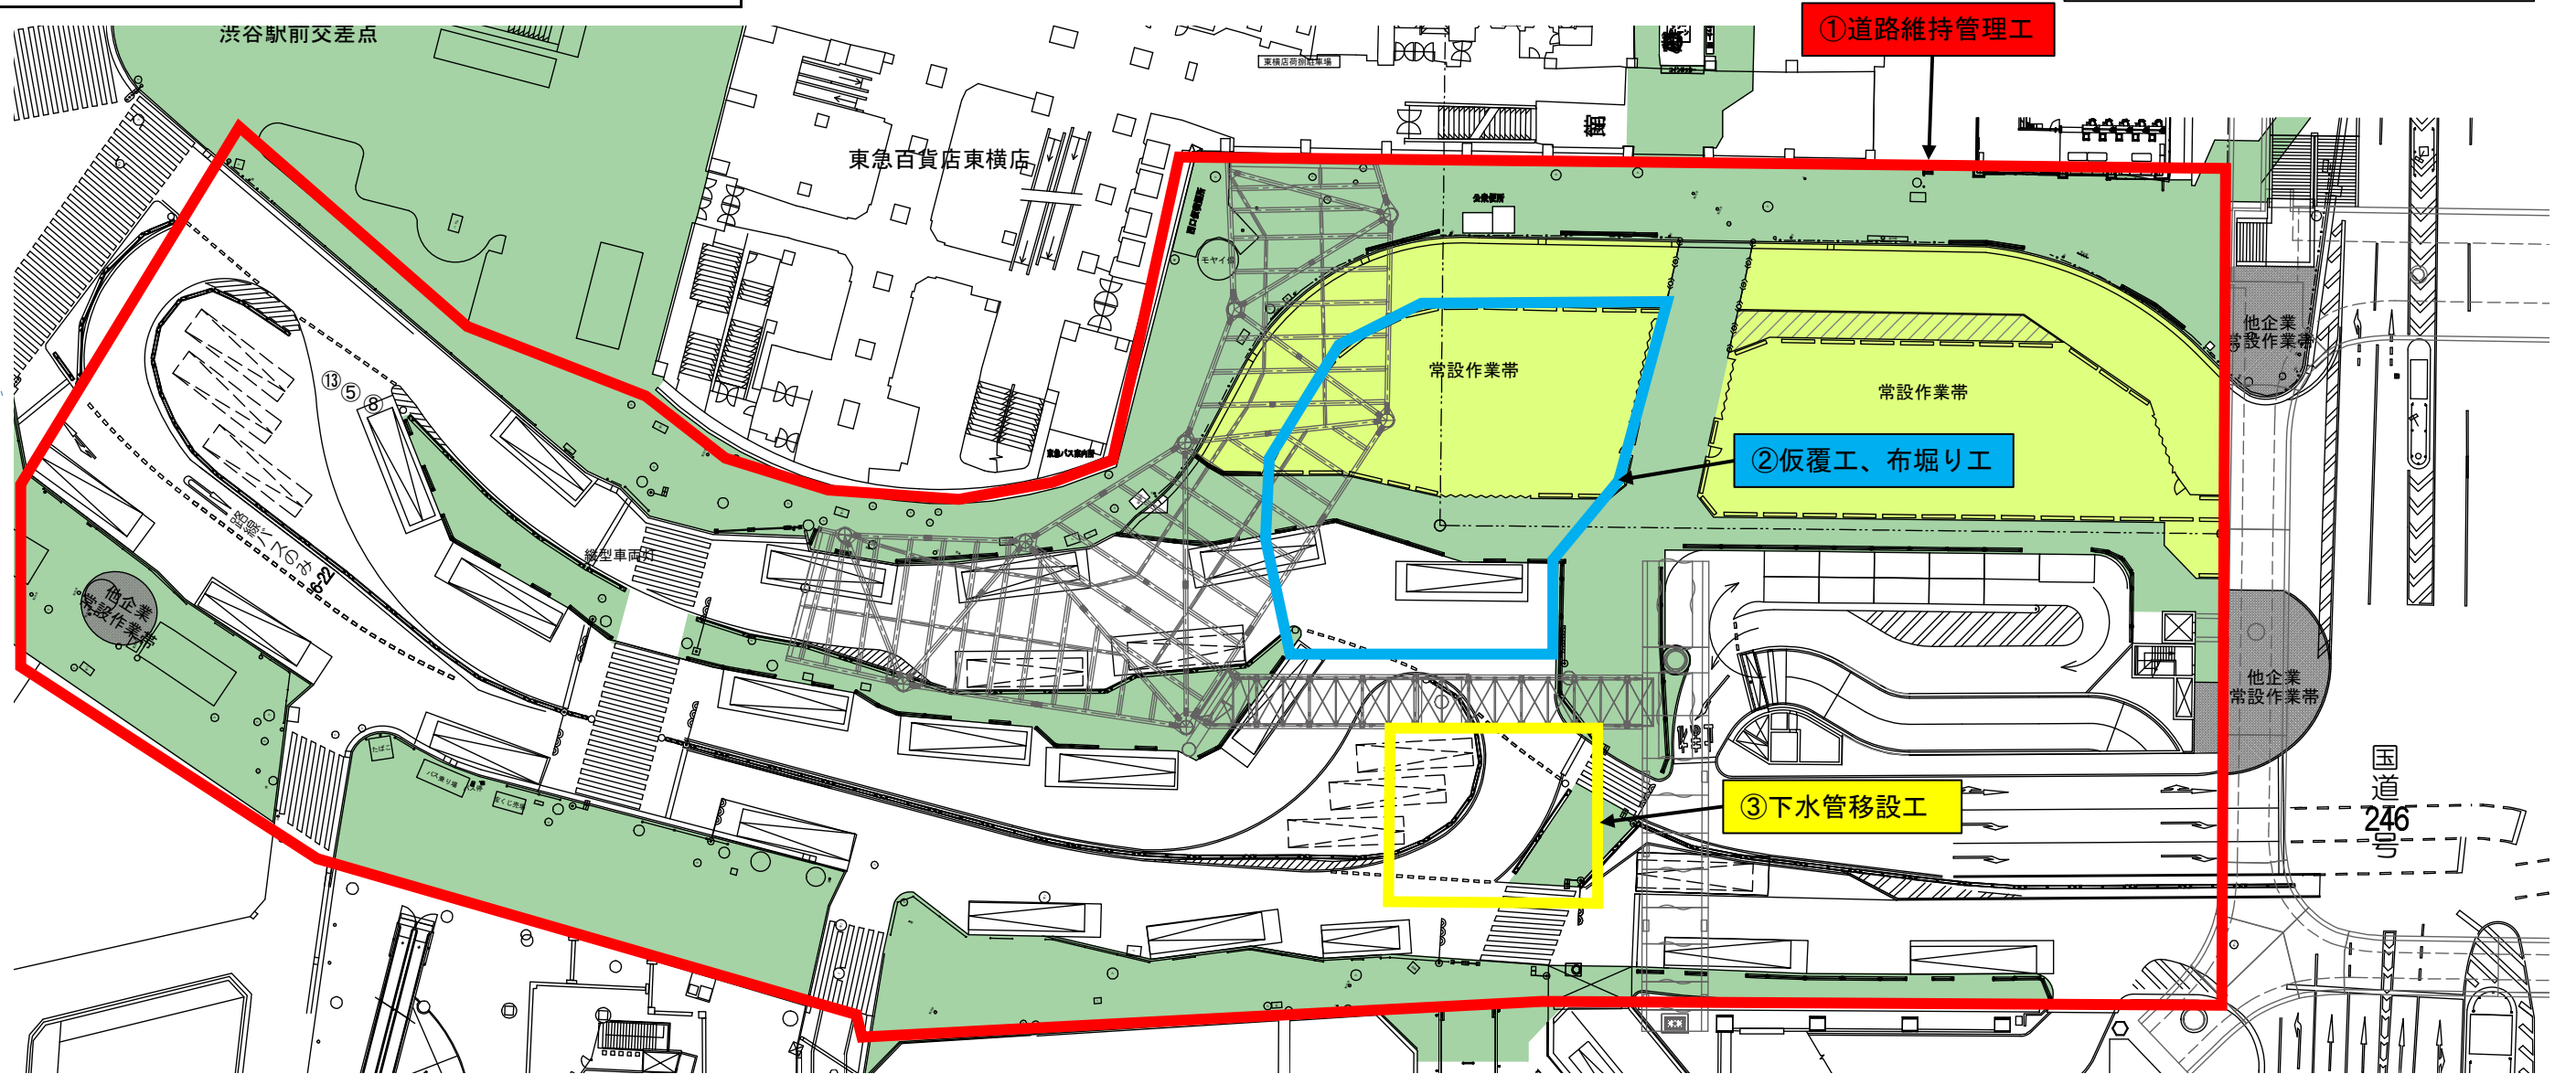

番号	工 種	7月							備 考
		1	5	10	15	20	25	31	
①	道路維持管理工	[Red bar spanning from 1st to 31st]							西口駅前広場の道路維持管理を行う工事です。
②	仮覆工・布掘り工	[Blue bar spanning from 5th to 31st]							杭打ち用の覆工架設と掘削を行う工事です。
③	下水管移設工	[Yellow bar spanning from 15th to 31st]							工事に支障となる下水管を移設する工事です。