


渋谷駅街区土地区画整理事業に伴う
渋谷駅西口地下タクシープールインアウト車路整備工事

令和5年 1月 度 月 間 予 定 工 程 表

施工者

東急・大成建設共同企業体
渋谷基盤整備工事事務所

平面图

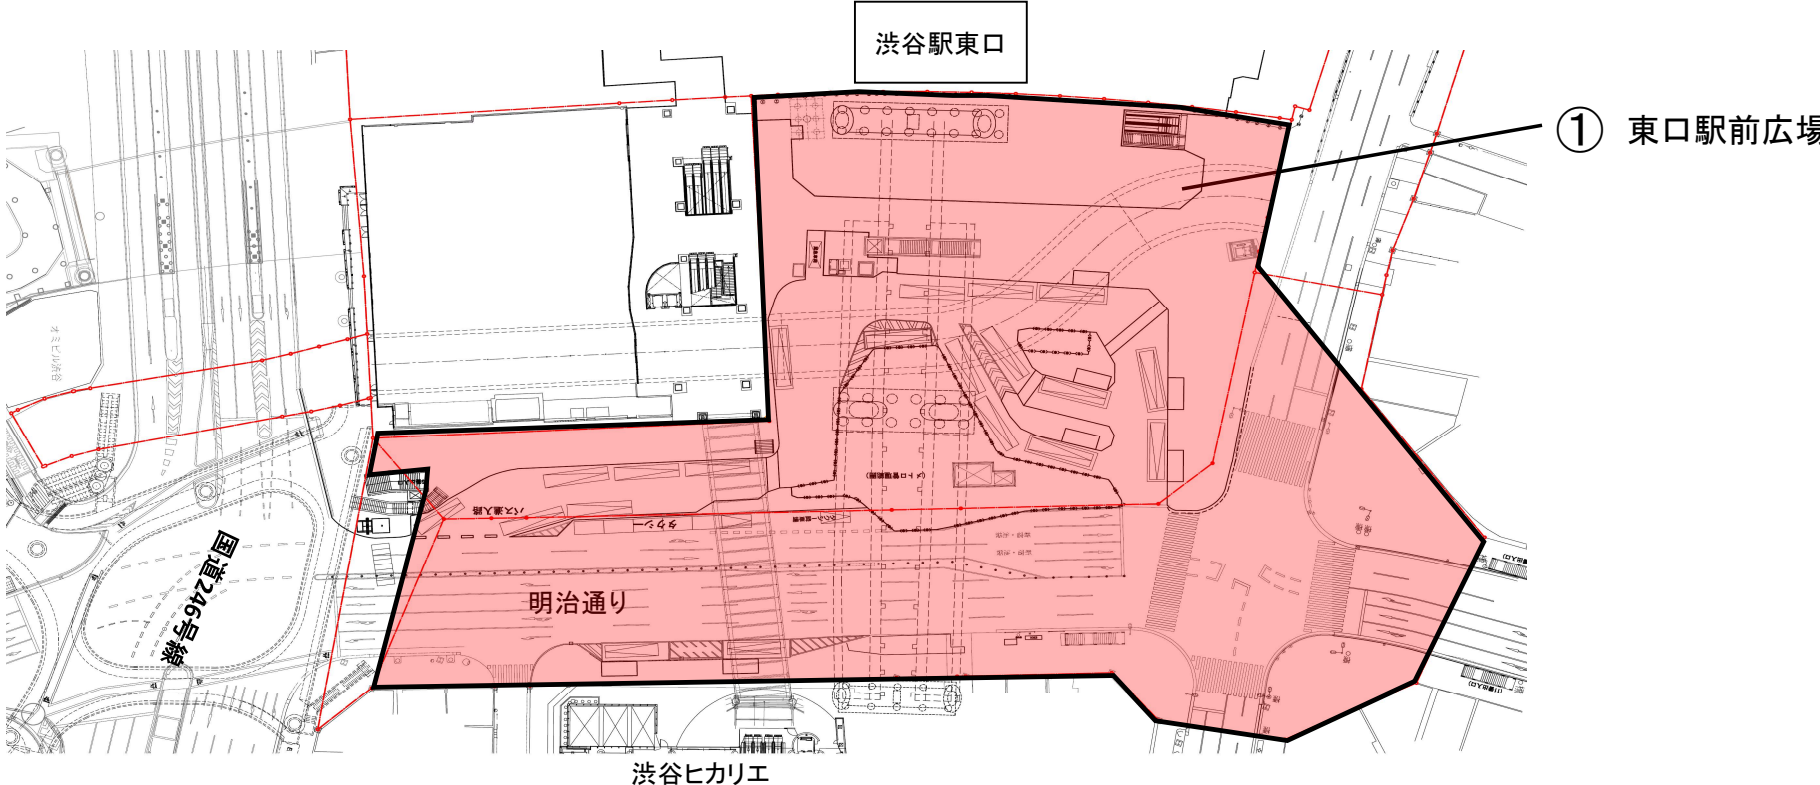

番号	工 種	1月						備 考
		1	5	10	15	20	25	
①	東口駅前広場： 維持管理工							東口駅前広場の整備を行う工事です。

