


渋谷駅街区土地区画整理事業に伴う  
 渋谷駅西口地下タクシープールインアウト車路整備工事  
 東口駅前広場改造工事

# 令和7年 1月 度 月 間 予 定 工 程 表

施工者

東急・大成建設共同企業体  
 渋谷基盤整備工事事務所

## 平面図

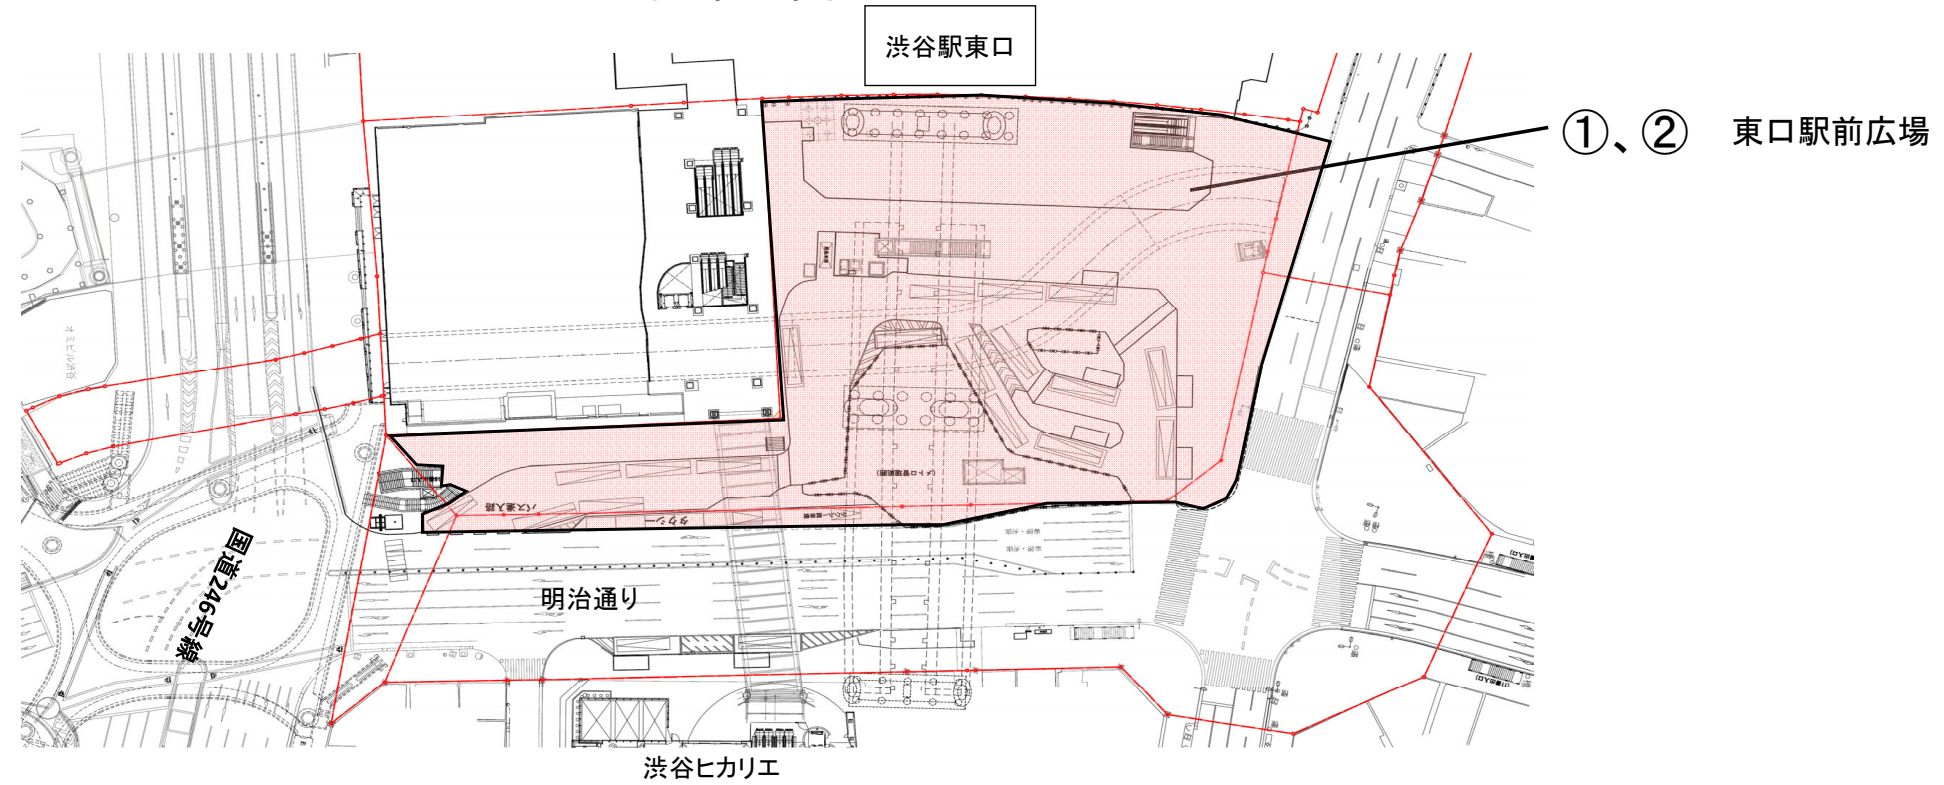


番号	工 種	1月						備 考
		1	5	10	15	20	25	
①	東口駅前広場： 維持管理工							東口駅前広場の維持管理を行います。
②	東口駅前広場改造工							東口駅前広場の整備を行う工事です。

渋谷駅街区土地区画整理事業に伴う  
渋谷駅西口地下タクシープール外車路整備工事

令和7年1月度 月間予定工程表

施工者 東急・大成建設共同企業体  
渋谷基盤整備工事事務所

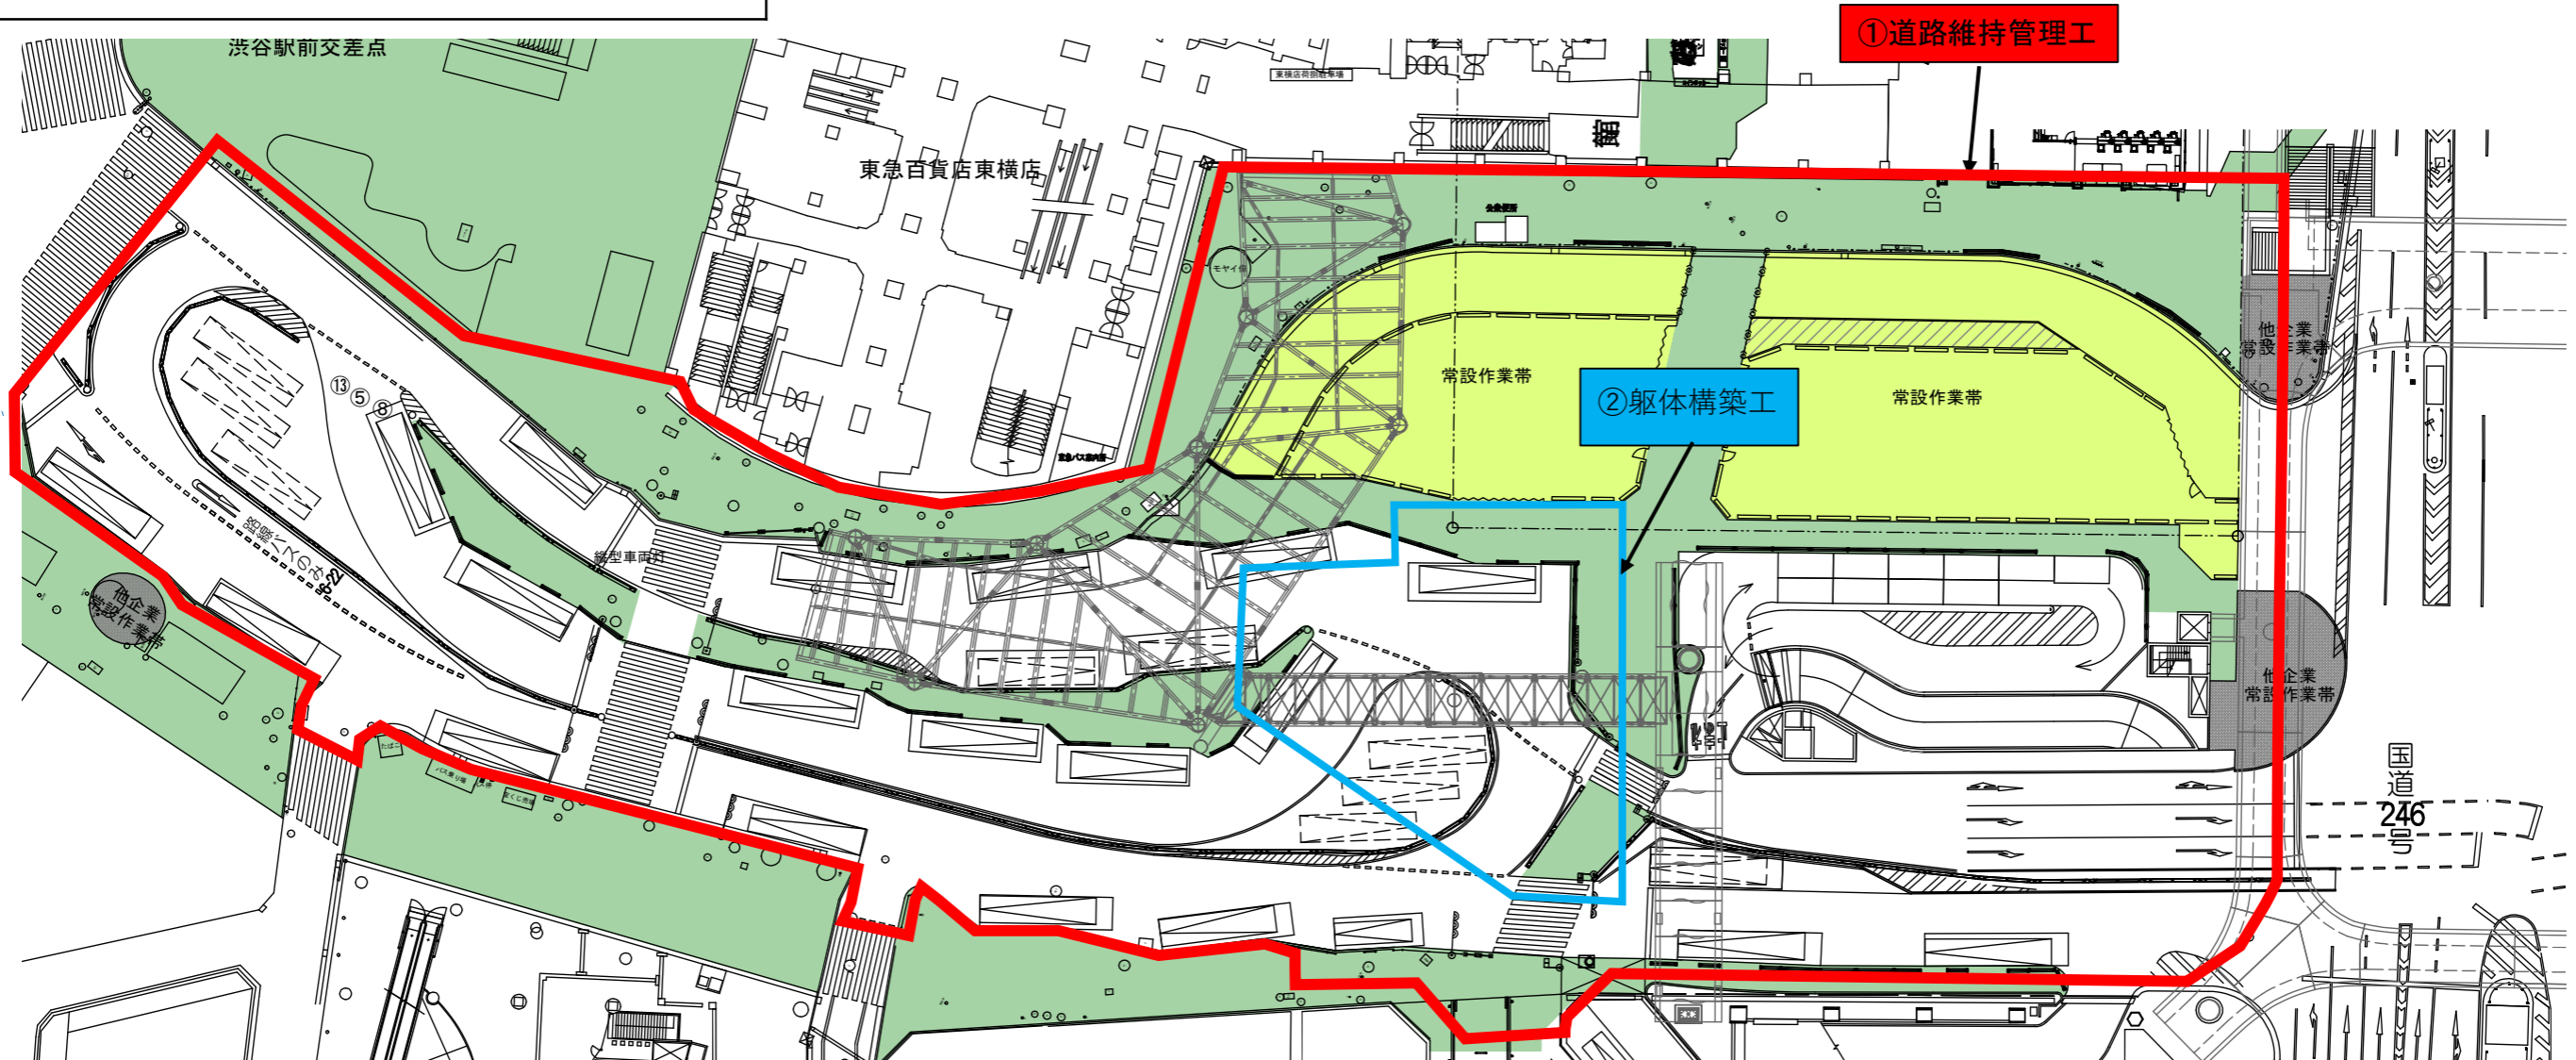

番号	工 種	1月							備 考
		1	5	10	15	20	25	31	
①	道路維持管理工								西口駅前広場の道路維持管理を行う工事です。
②	躯体構築工								車路、タクシープールの本体部分をつくる工事です。